

TEGNINGSMATERIALE

GRUNDLAGET FOR DIT BYGGERI

SNOGEGÅRDSVEJ 34

2820 GENTOFTE


MARIA WINTHER JØRGENSEN & THOMAS WINTHER

EKSISTERENDE FORHOLD

MATR.NR.	11AB	ETAGEAREAL I BBR	105 M ²
FUNKTION	SOMMERHUS	MAKS. BEBYGGELSESPROCENT	10 %
TYPE	TRÆBYGGERI	BEBYGGELSESPROCENT	8,5 %
GRUNDAREAL FOR MATRIKEL	1.230 M ²	SEKUNDÆRE BYGNINGER	54 M ²


SNOGEGÅRDSVEJ 34

2820 GENTOFTE

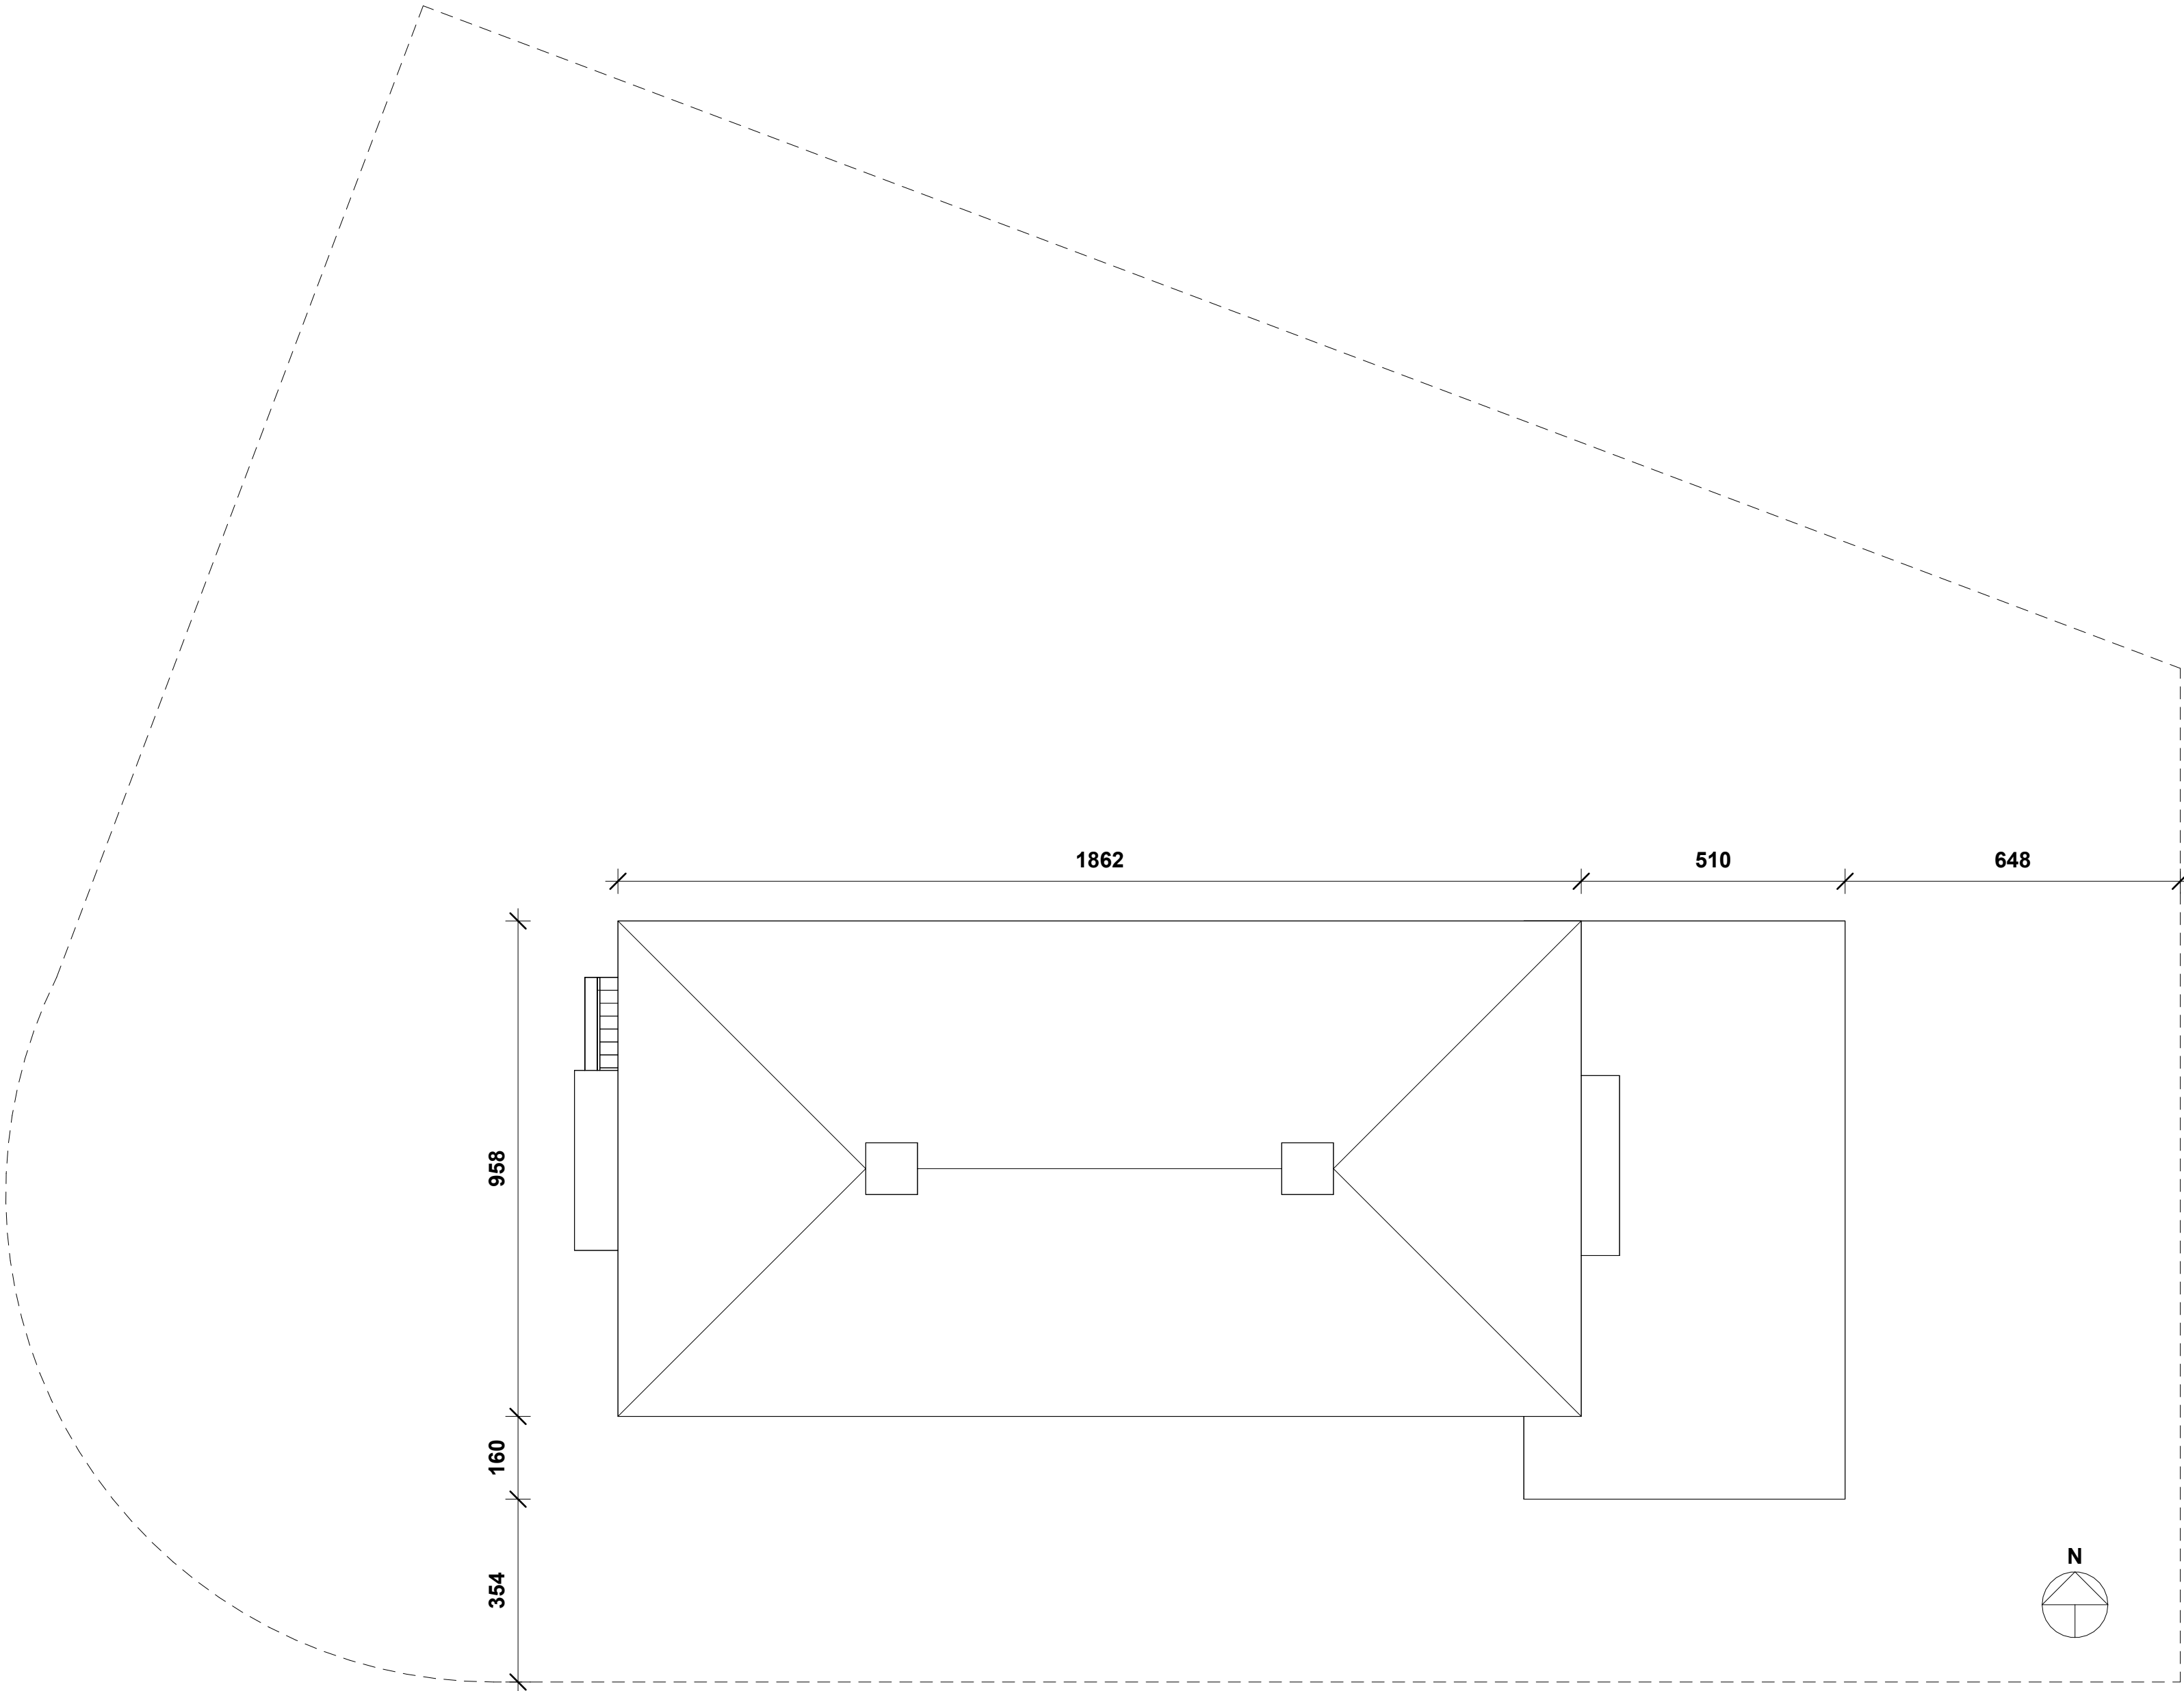


SNOGEGÅRDSVEJ 34

2820 GENTOFTE

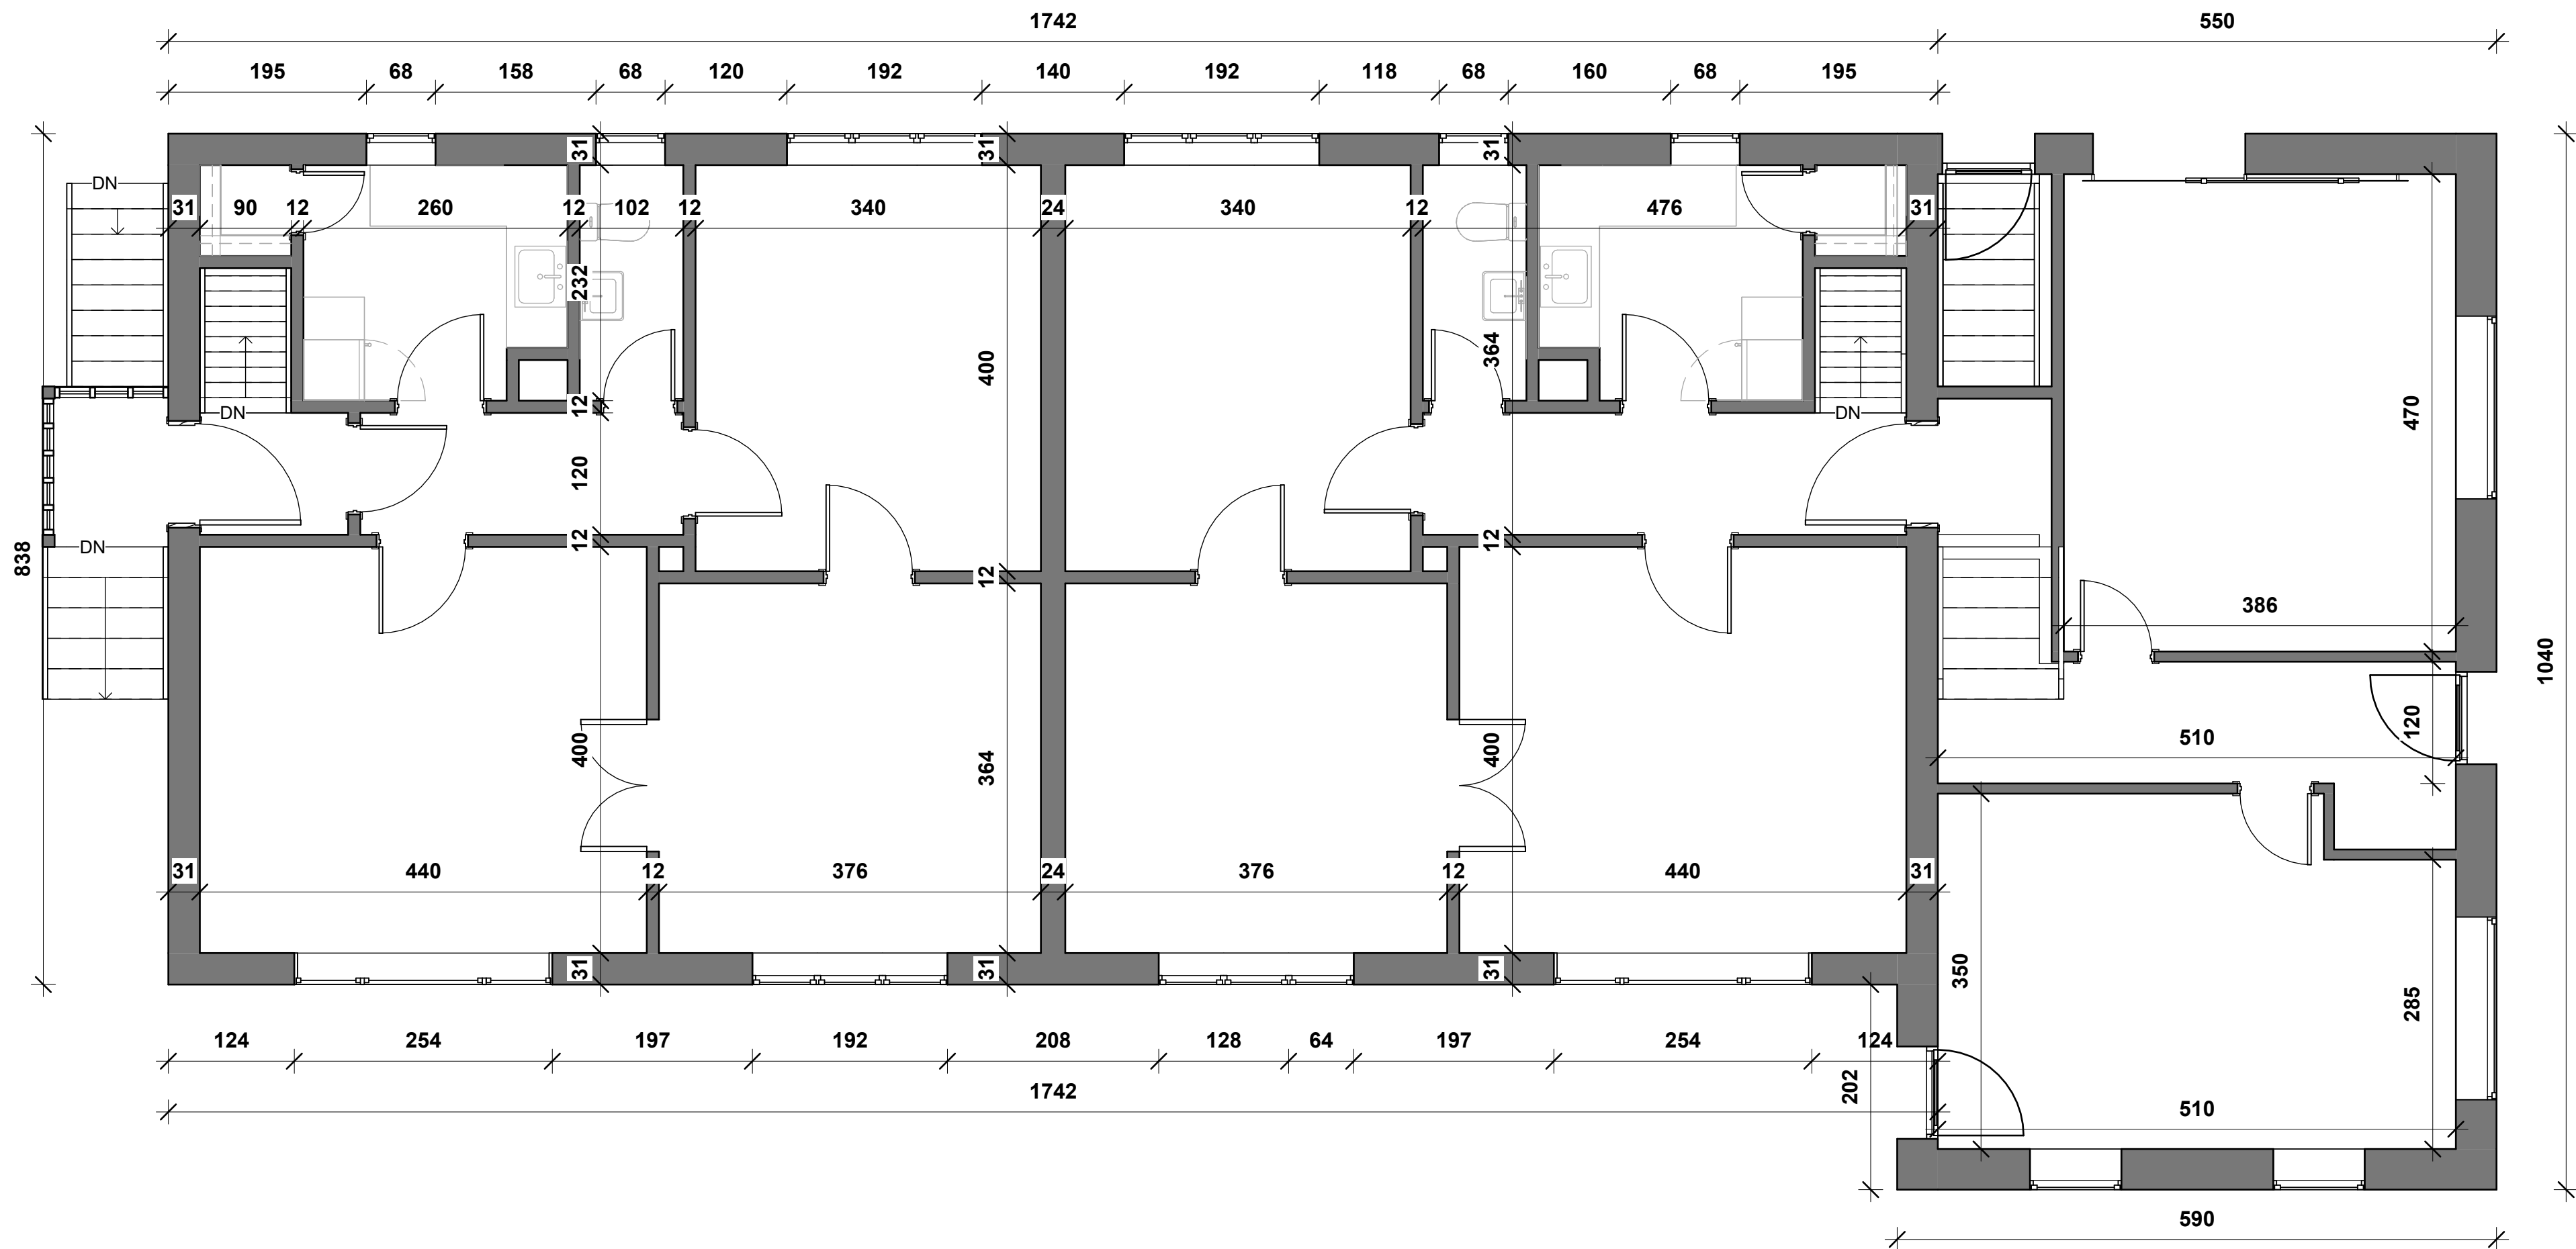


SNOGEGÅRDSVEJ 34

2820 GENTOFTE

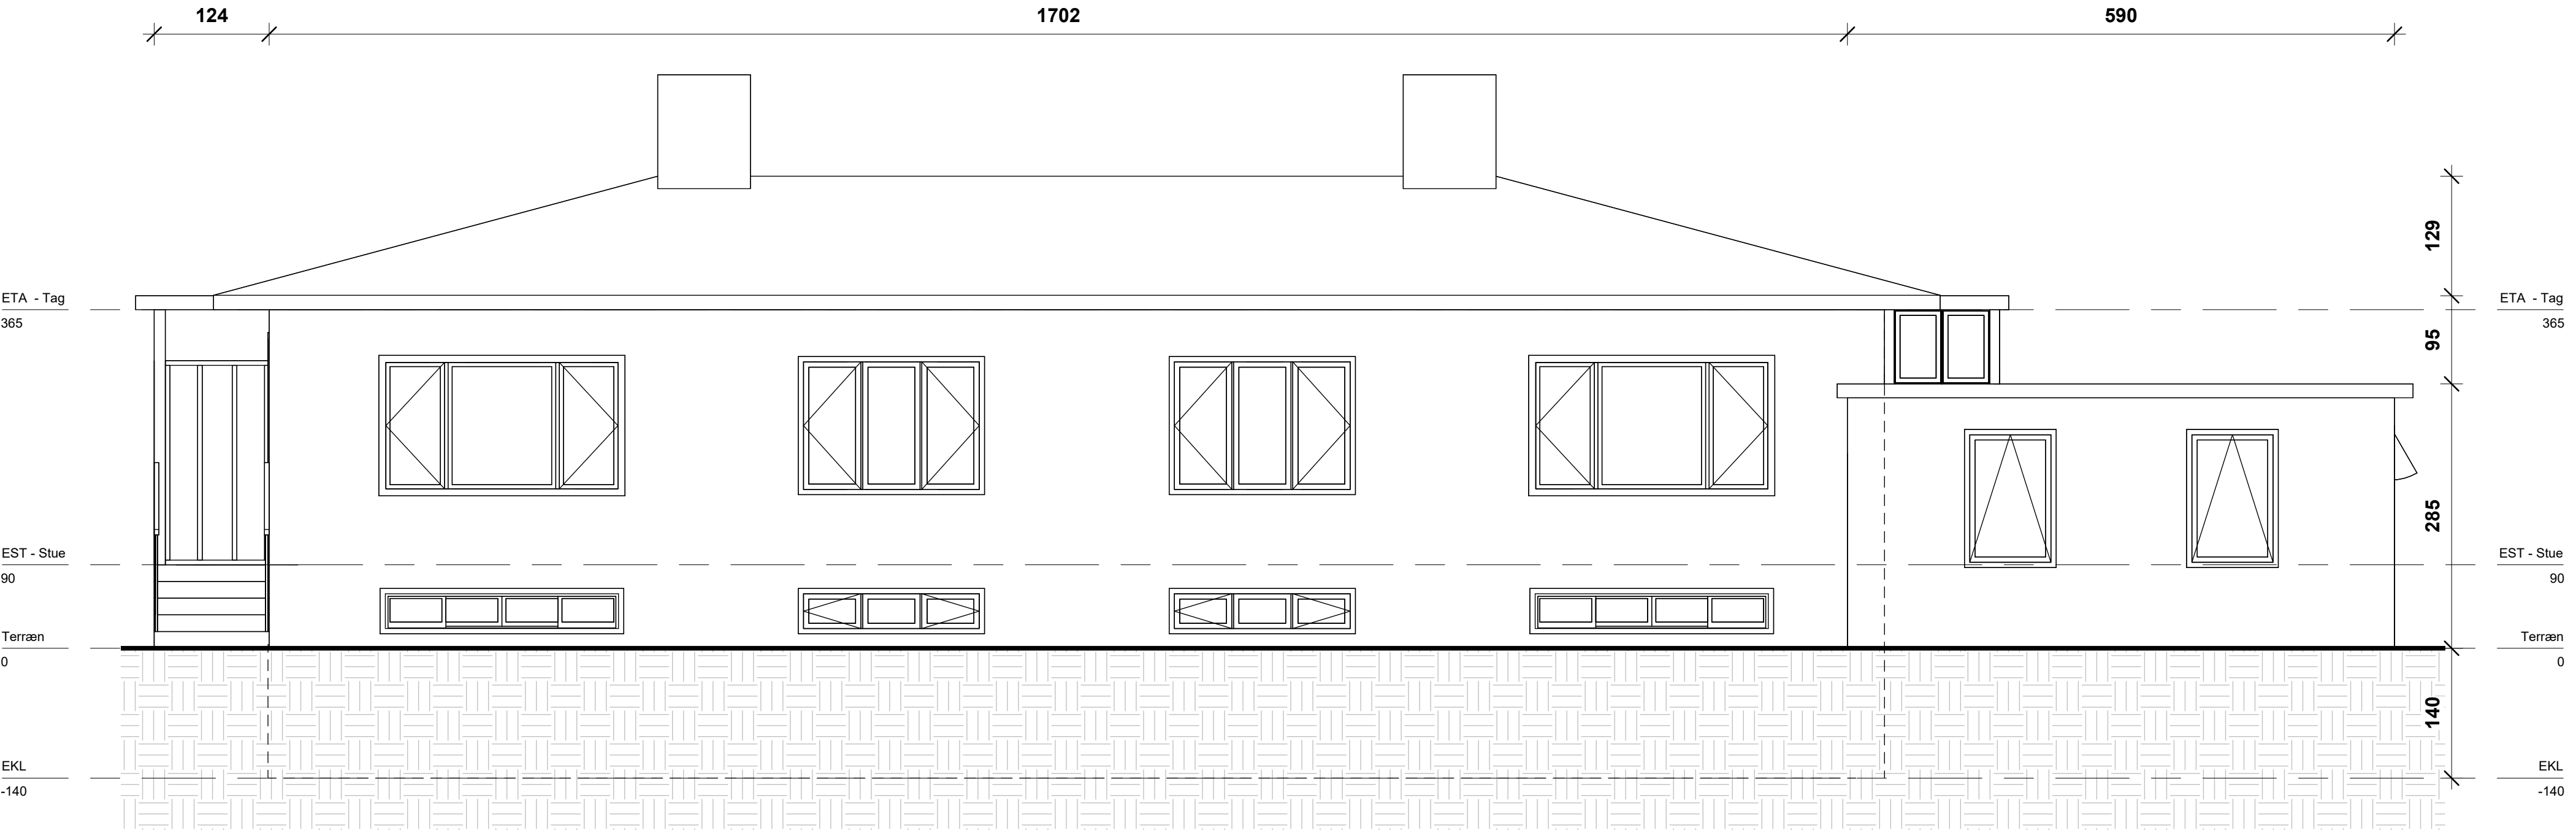


SNOGE GÅRDSVEJ 34

2820 GENTOFTE

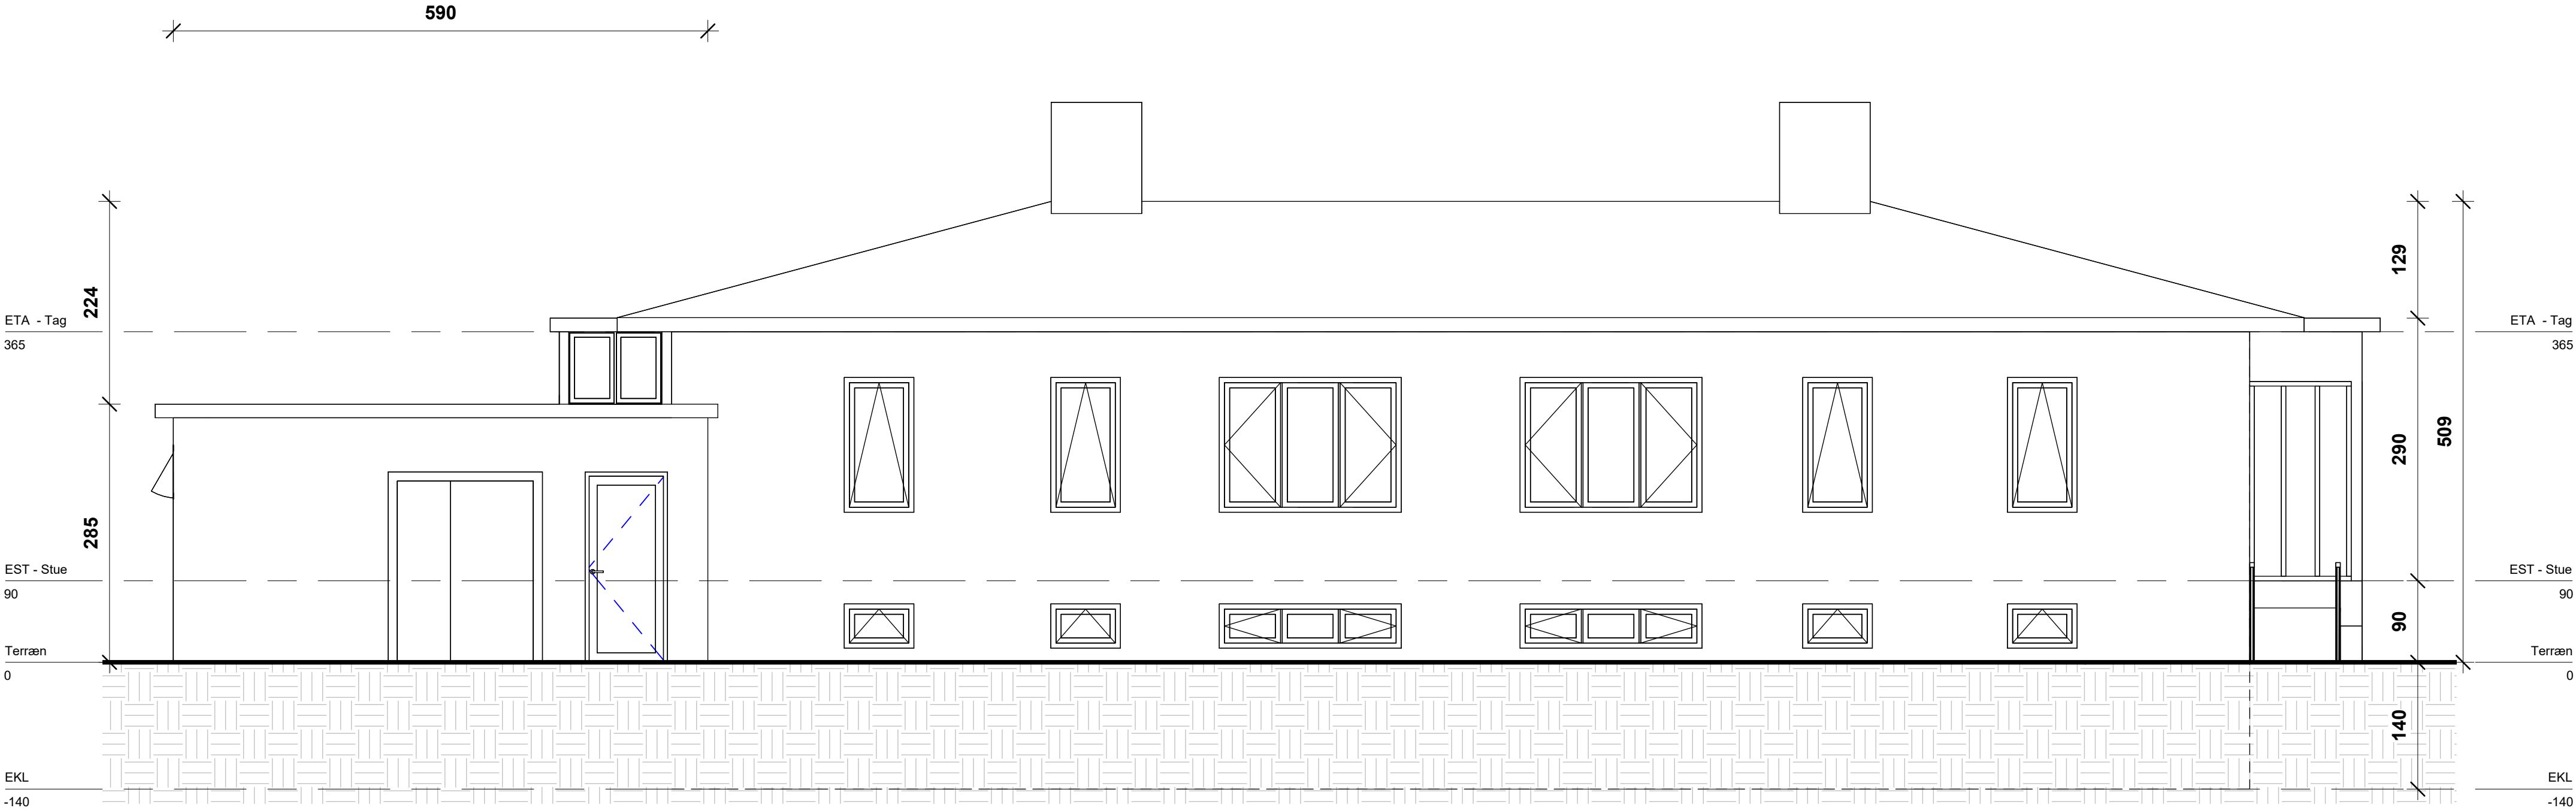


SNOGEGÅRDSVEJ 34

2820 GENTOFTE

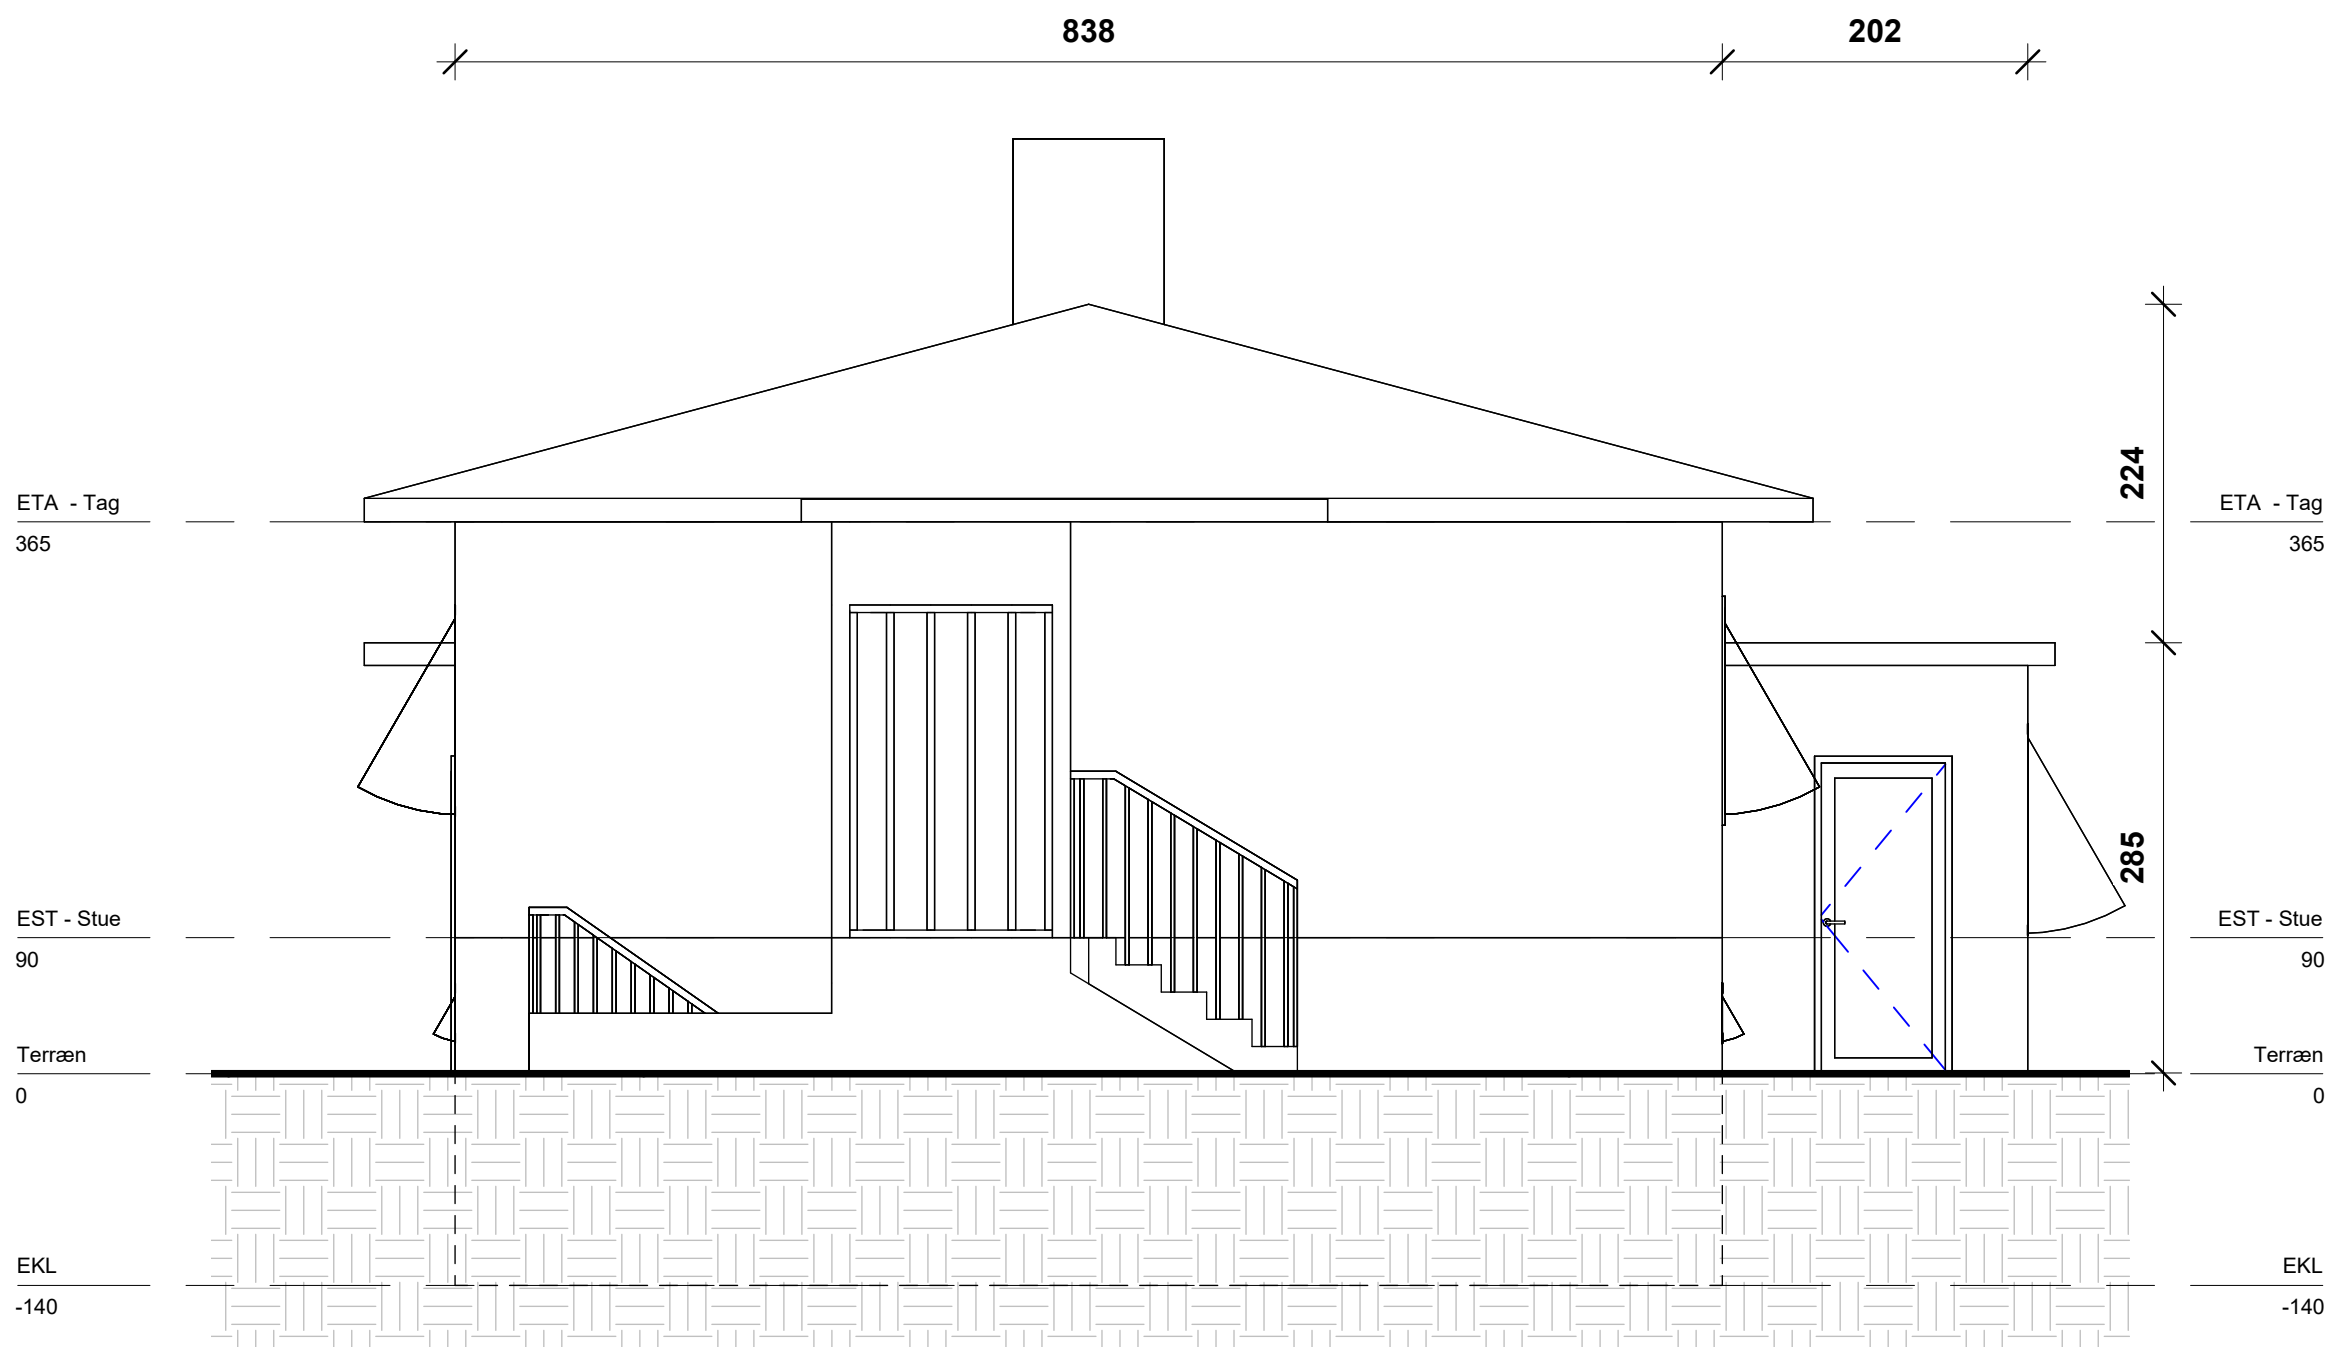


SNOGEGÅRDSVEJ 34

2820 GENTOFTE

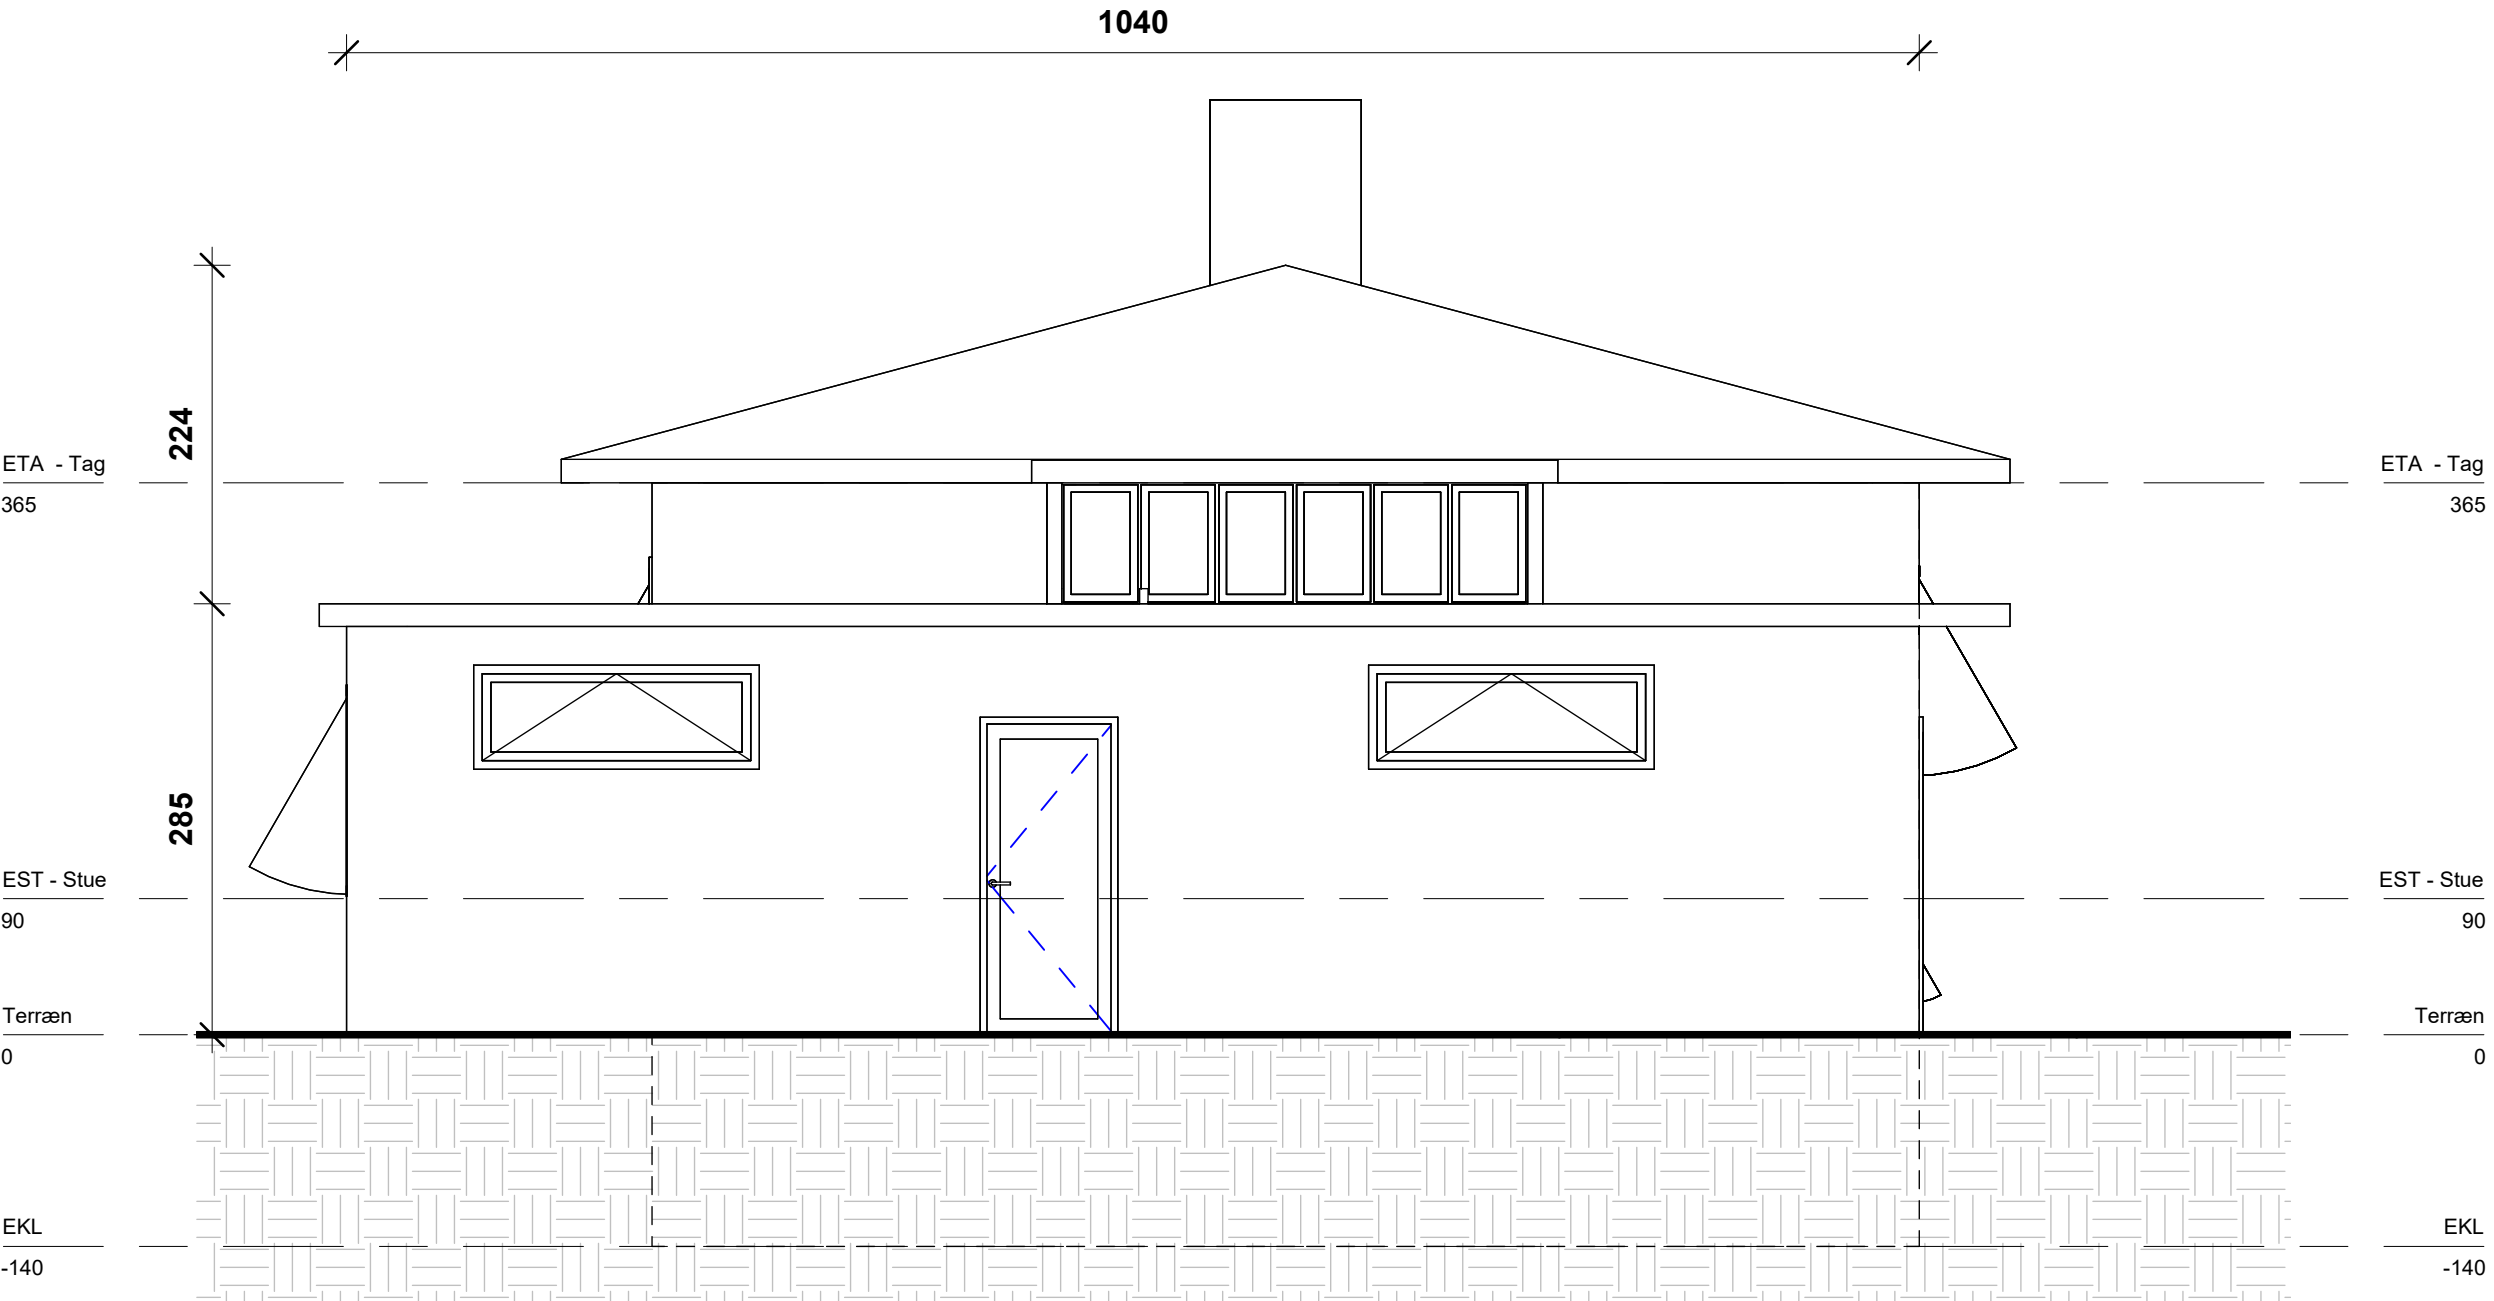

SNOGEGÅRDSVEJ 34

2820 GENTOFTE

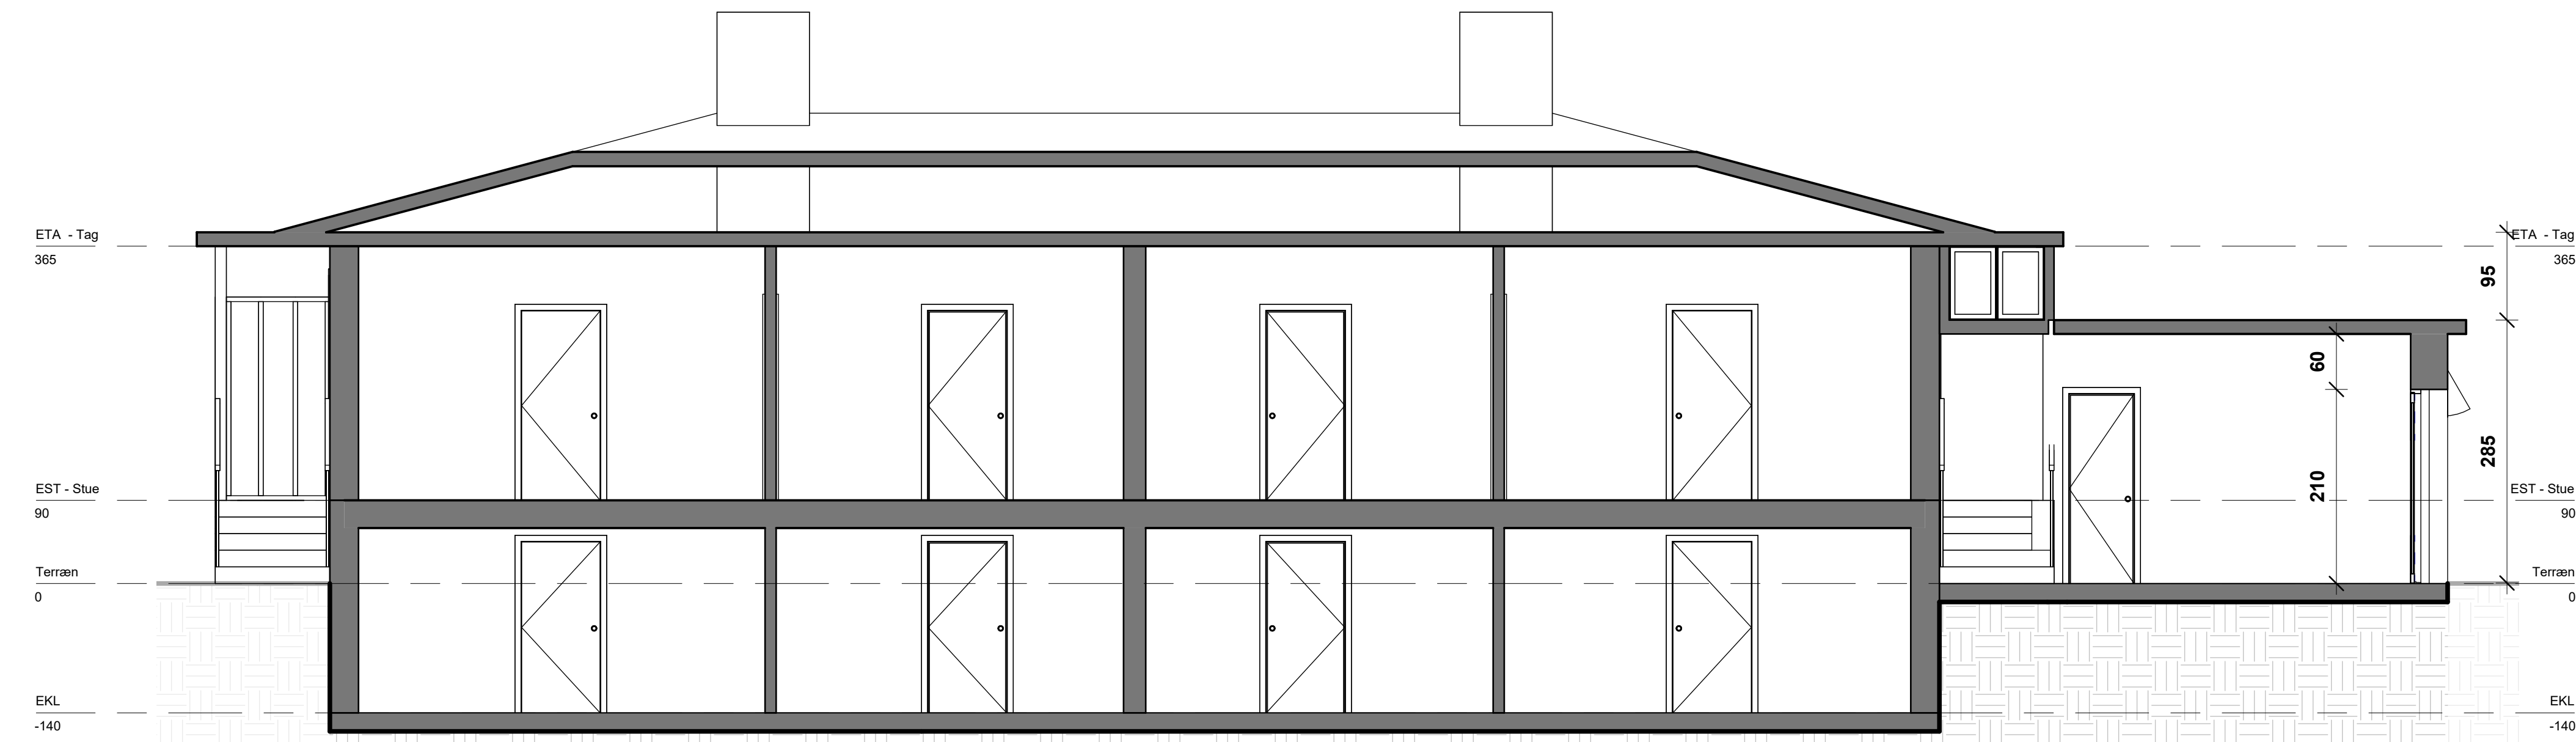

SNOGEGÅRDSVEJ 34

2820 GENTOFTE

