

TEGNINGSMATERIALE

GRUNDLAGET FOR DIT BYGGERI

SNOGEGÅRDSVEJ 34

2820 GENTOFTE


MARIA WINTHER JØRGENSEN & THOMAS WINTHER

EKSISTERENDE FORHOLD


MATR.NR.	11AB	ETAGEAREAL I BBR	105 M ²
FUNKTION	SOMMERHUS	MAKS. BEBYGGELSESPROCENT	10 %
TYPE	TRÆBYGGERI	BEBYGGELSESPROCENT	8,5 %
GRUNDAREAL FOR MATRIKEL	1.230 M ²	SEKUNDÆRE BYGNINGER	54 M ²

SNOGEGÅRDSVEJ 34

2820 GENTOFTE

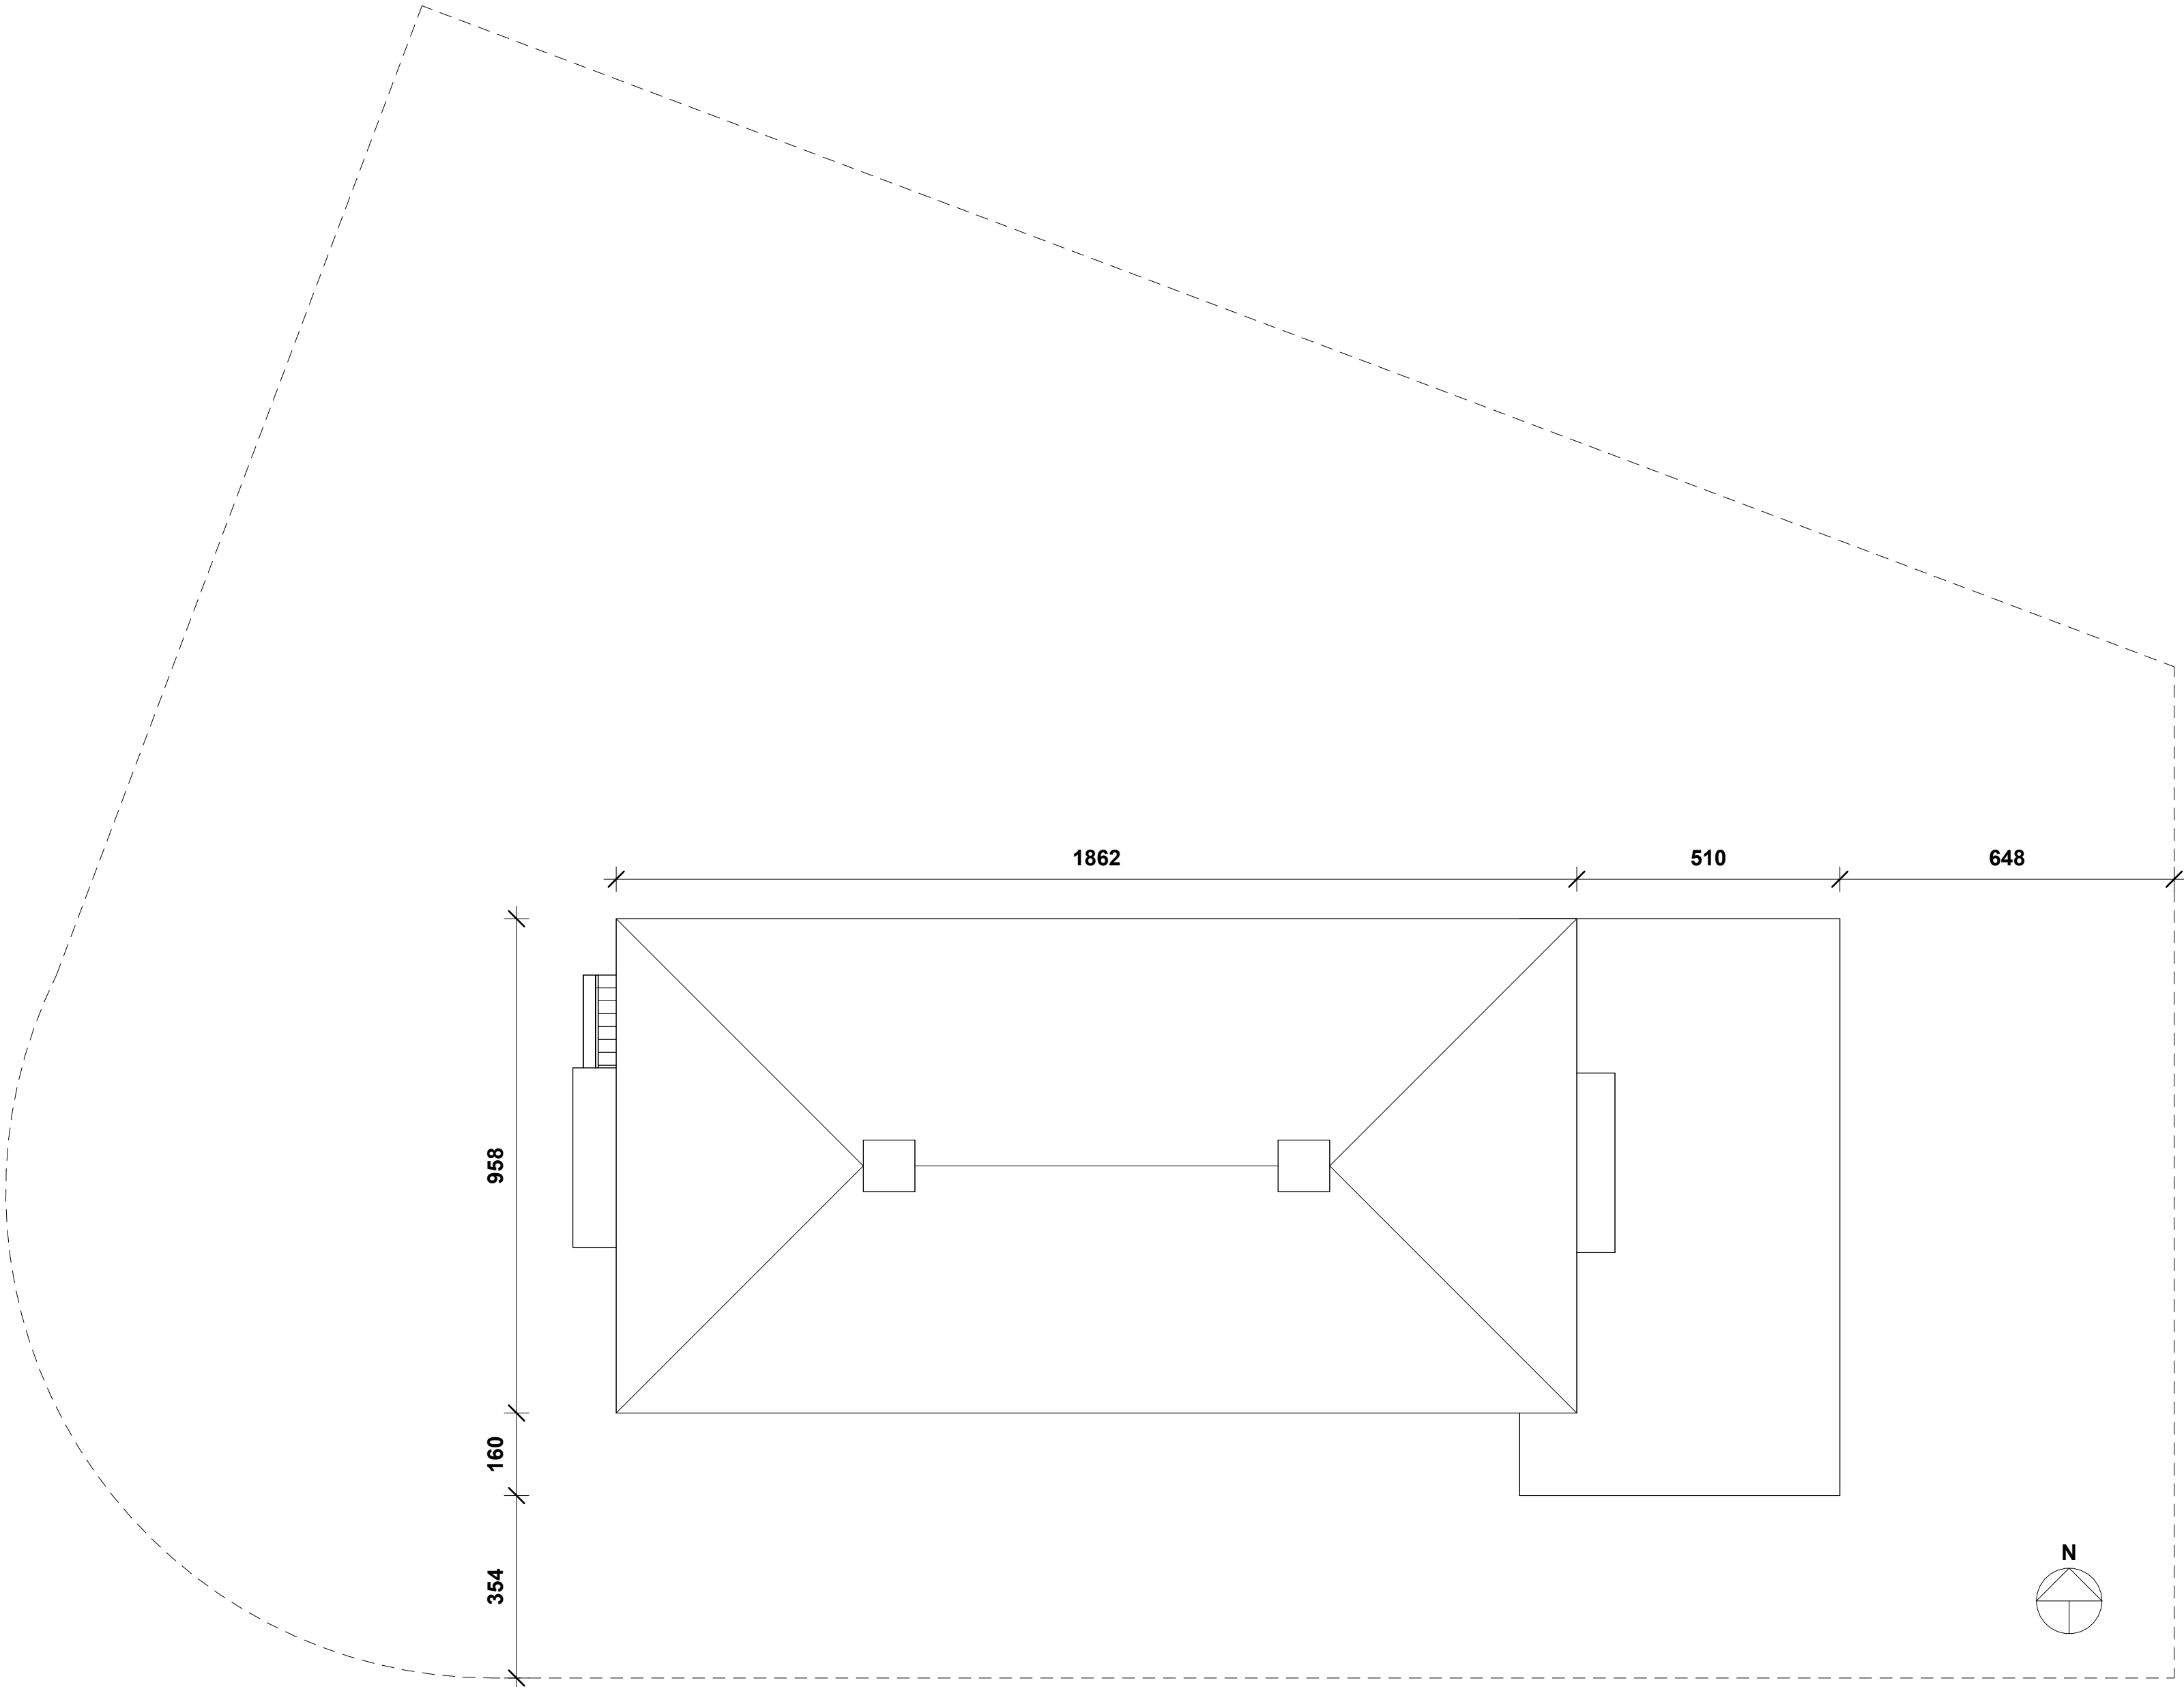

2820 GENTOFTE

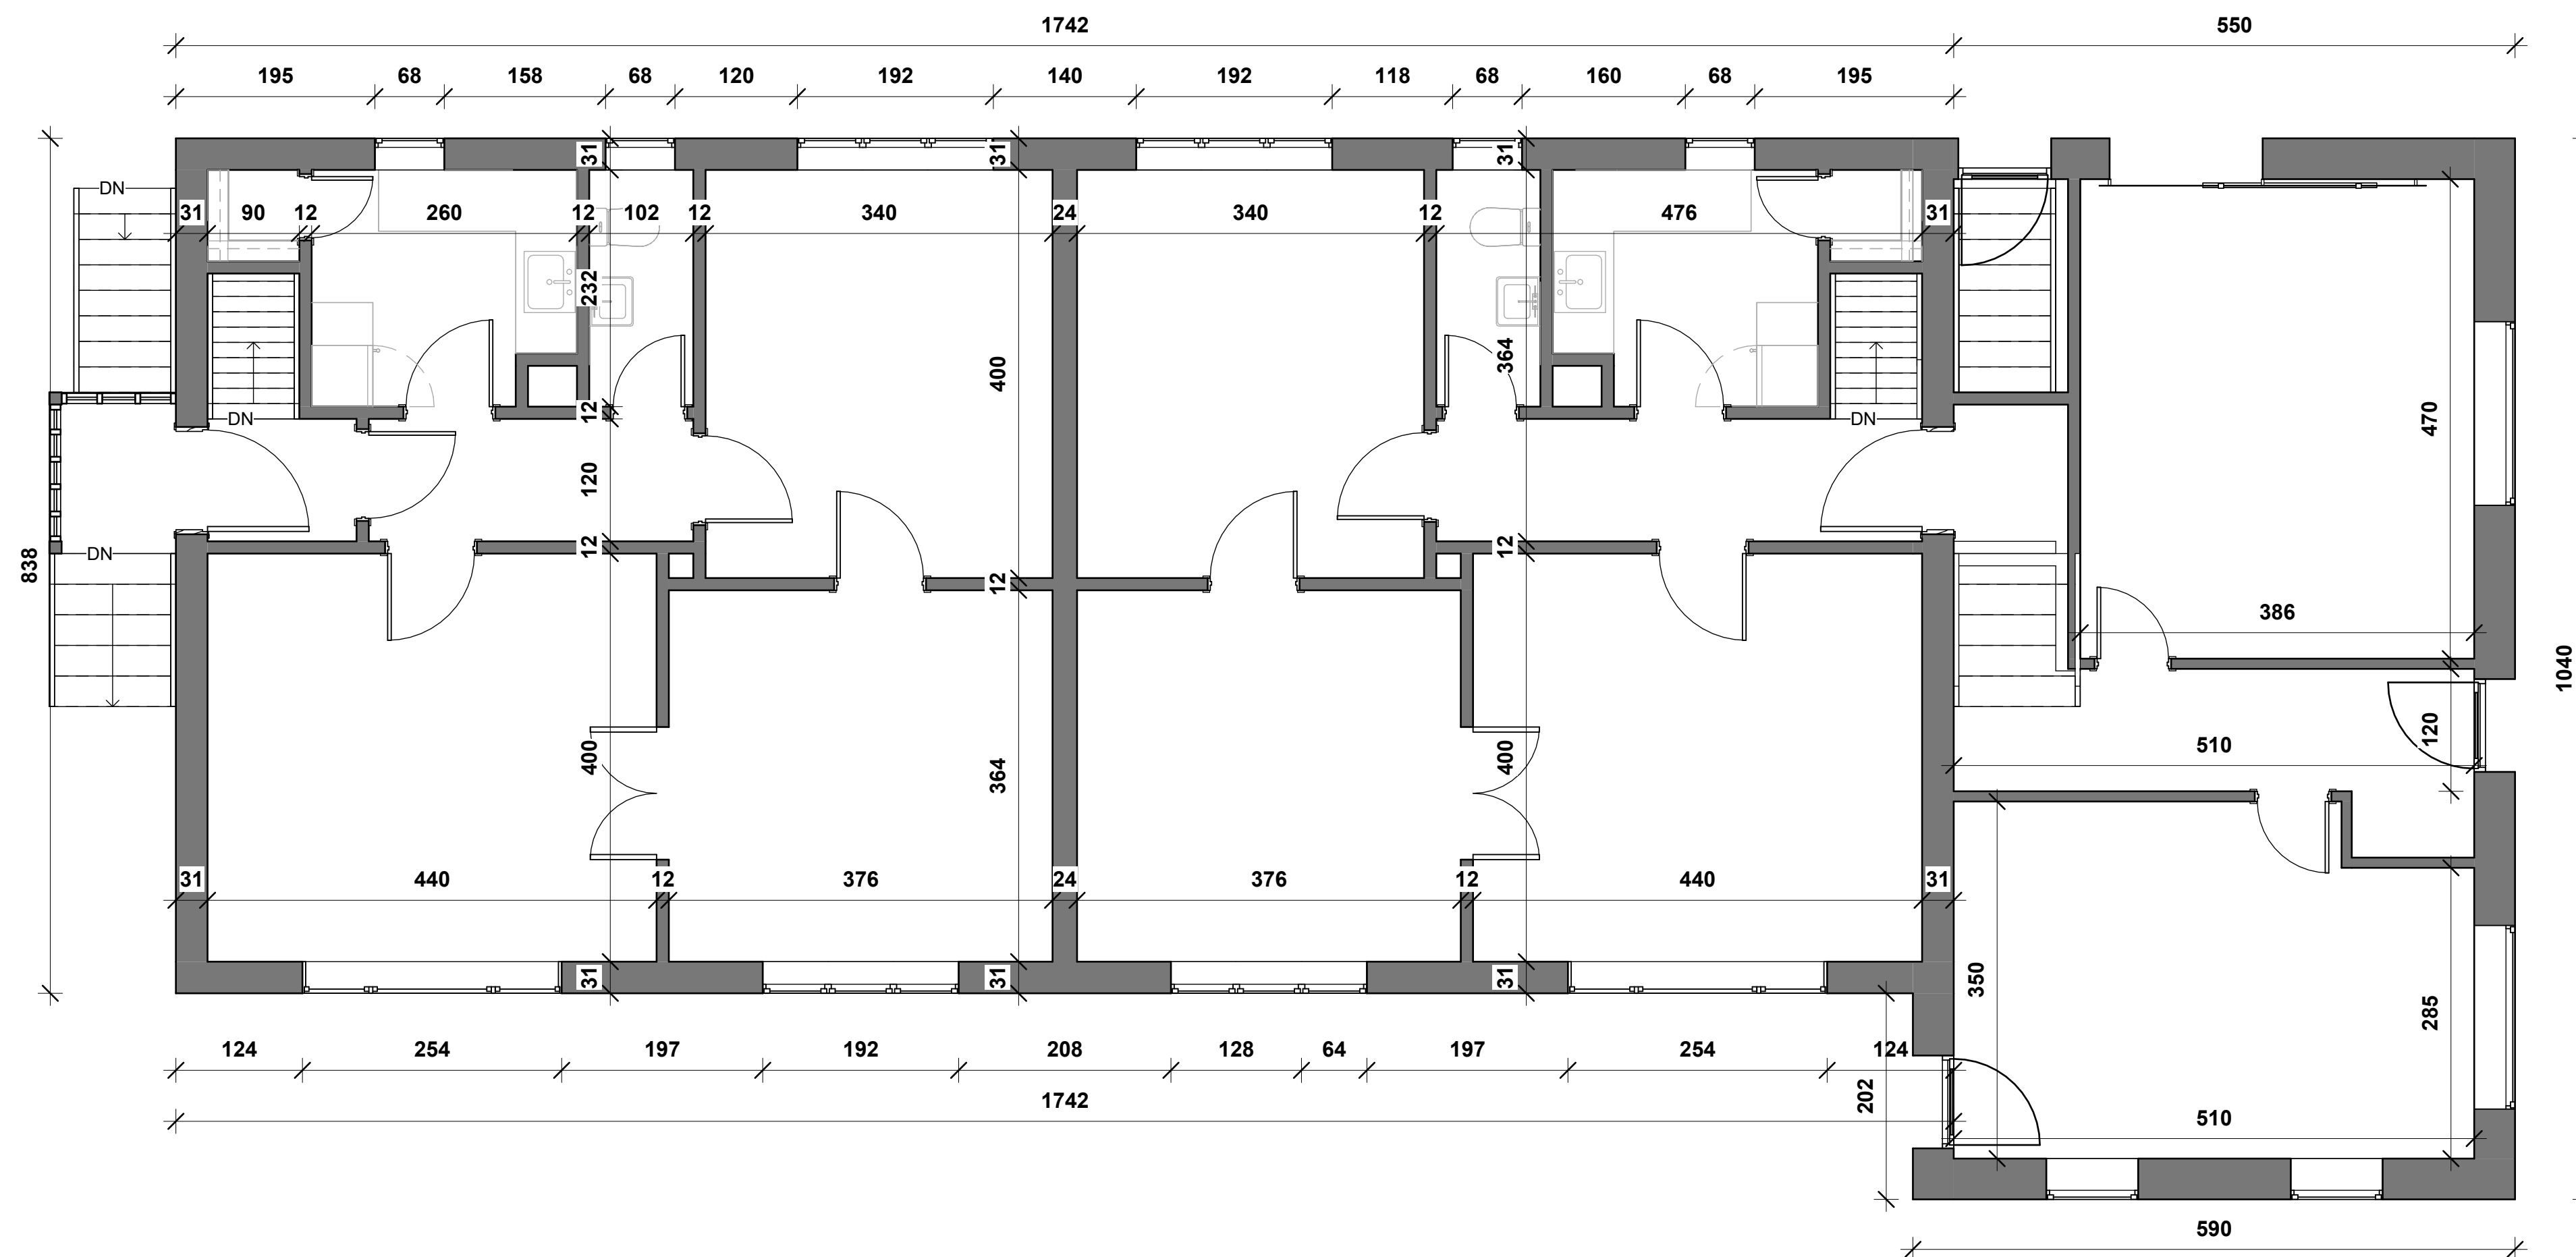

EMNE: ETAGEPLAN - FREMTIDIGE FORHOLD

SAGS NR.: SNO_K01_F1

TEGN NR.: K01_H7_ZETAGEPLAN_FREMTIDIGE_FORHOLD_

UDARBEJDET: RL

KONTROL: BM

GODKENDT: CM


DATO: 04-09-2025

MÅL: 1:50

FORMAT: 620 X 430


SNOGEGÅRDSVEJ 34

2820 GENTOFTE

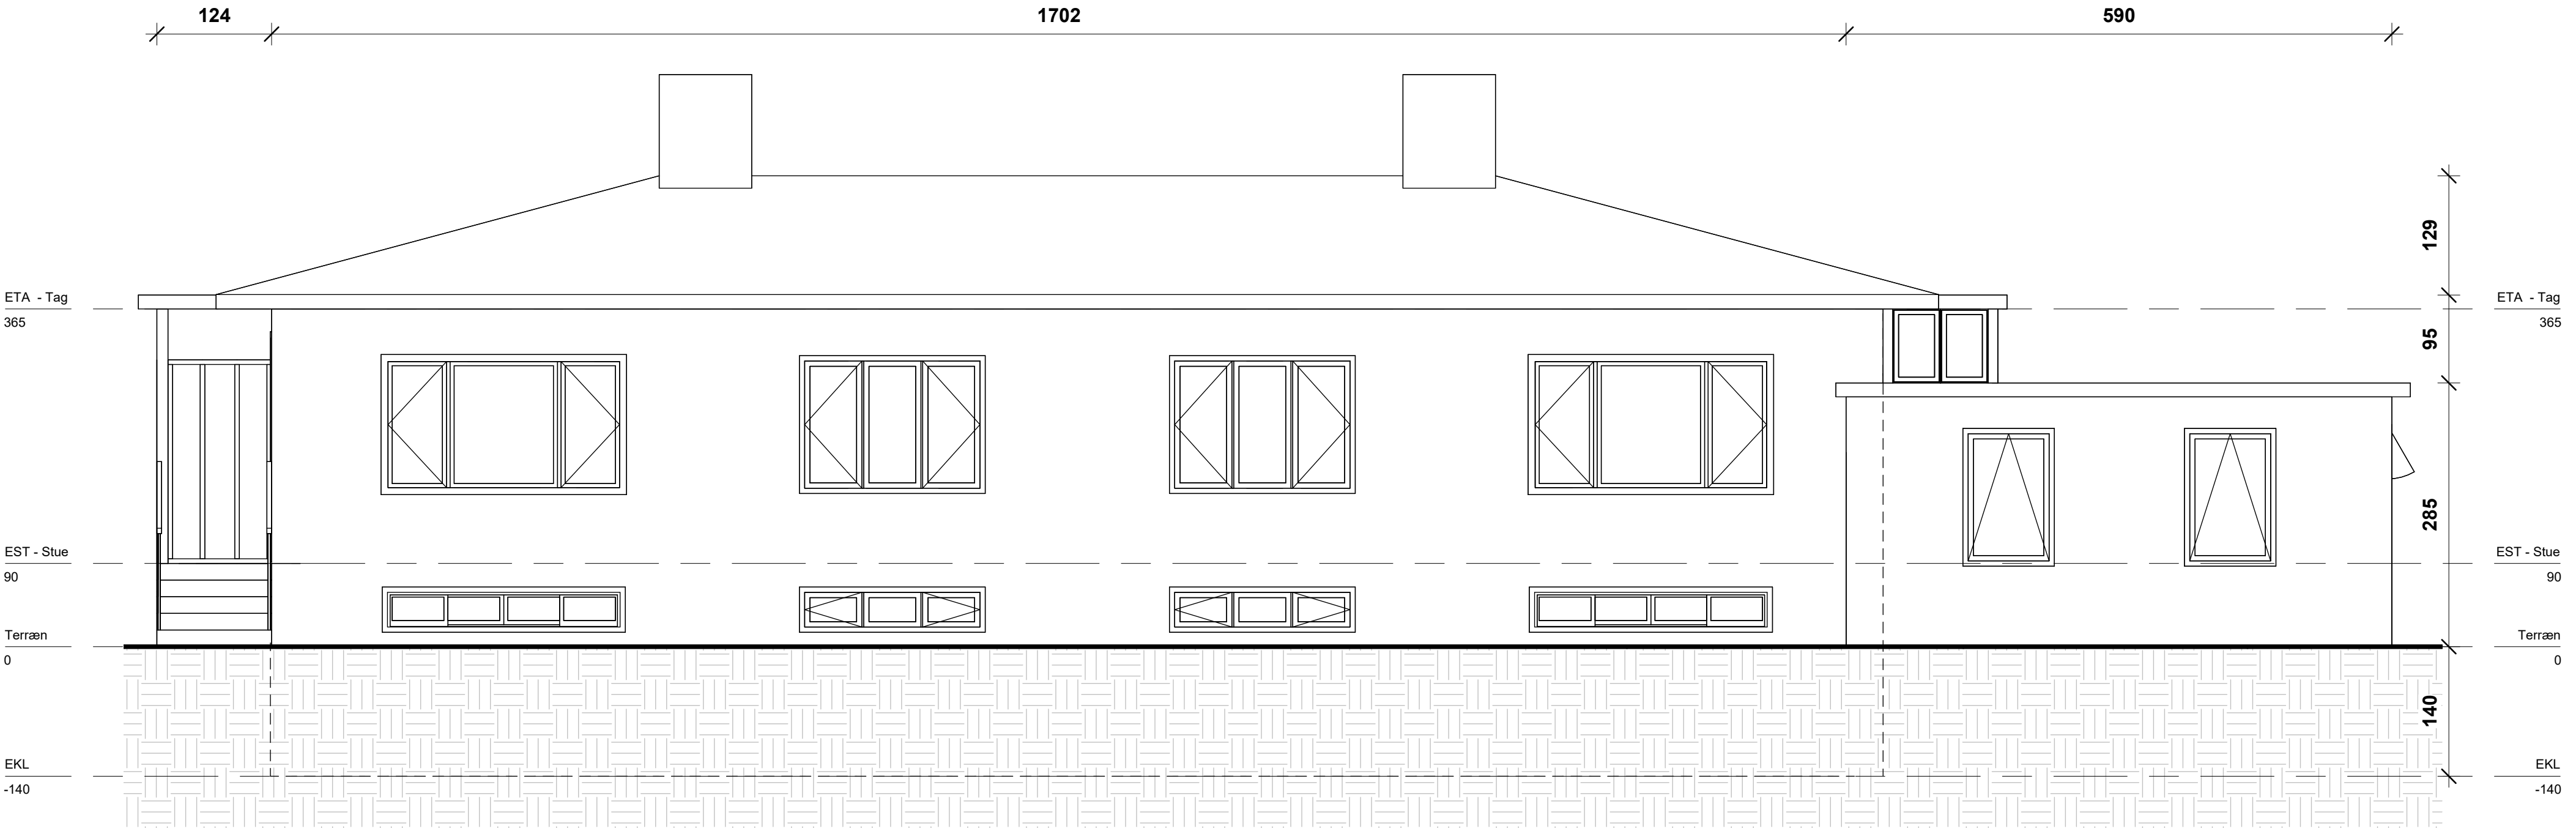


SNOGEGÅRDSVEJ 34

2820 GENTOFTE

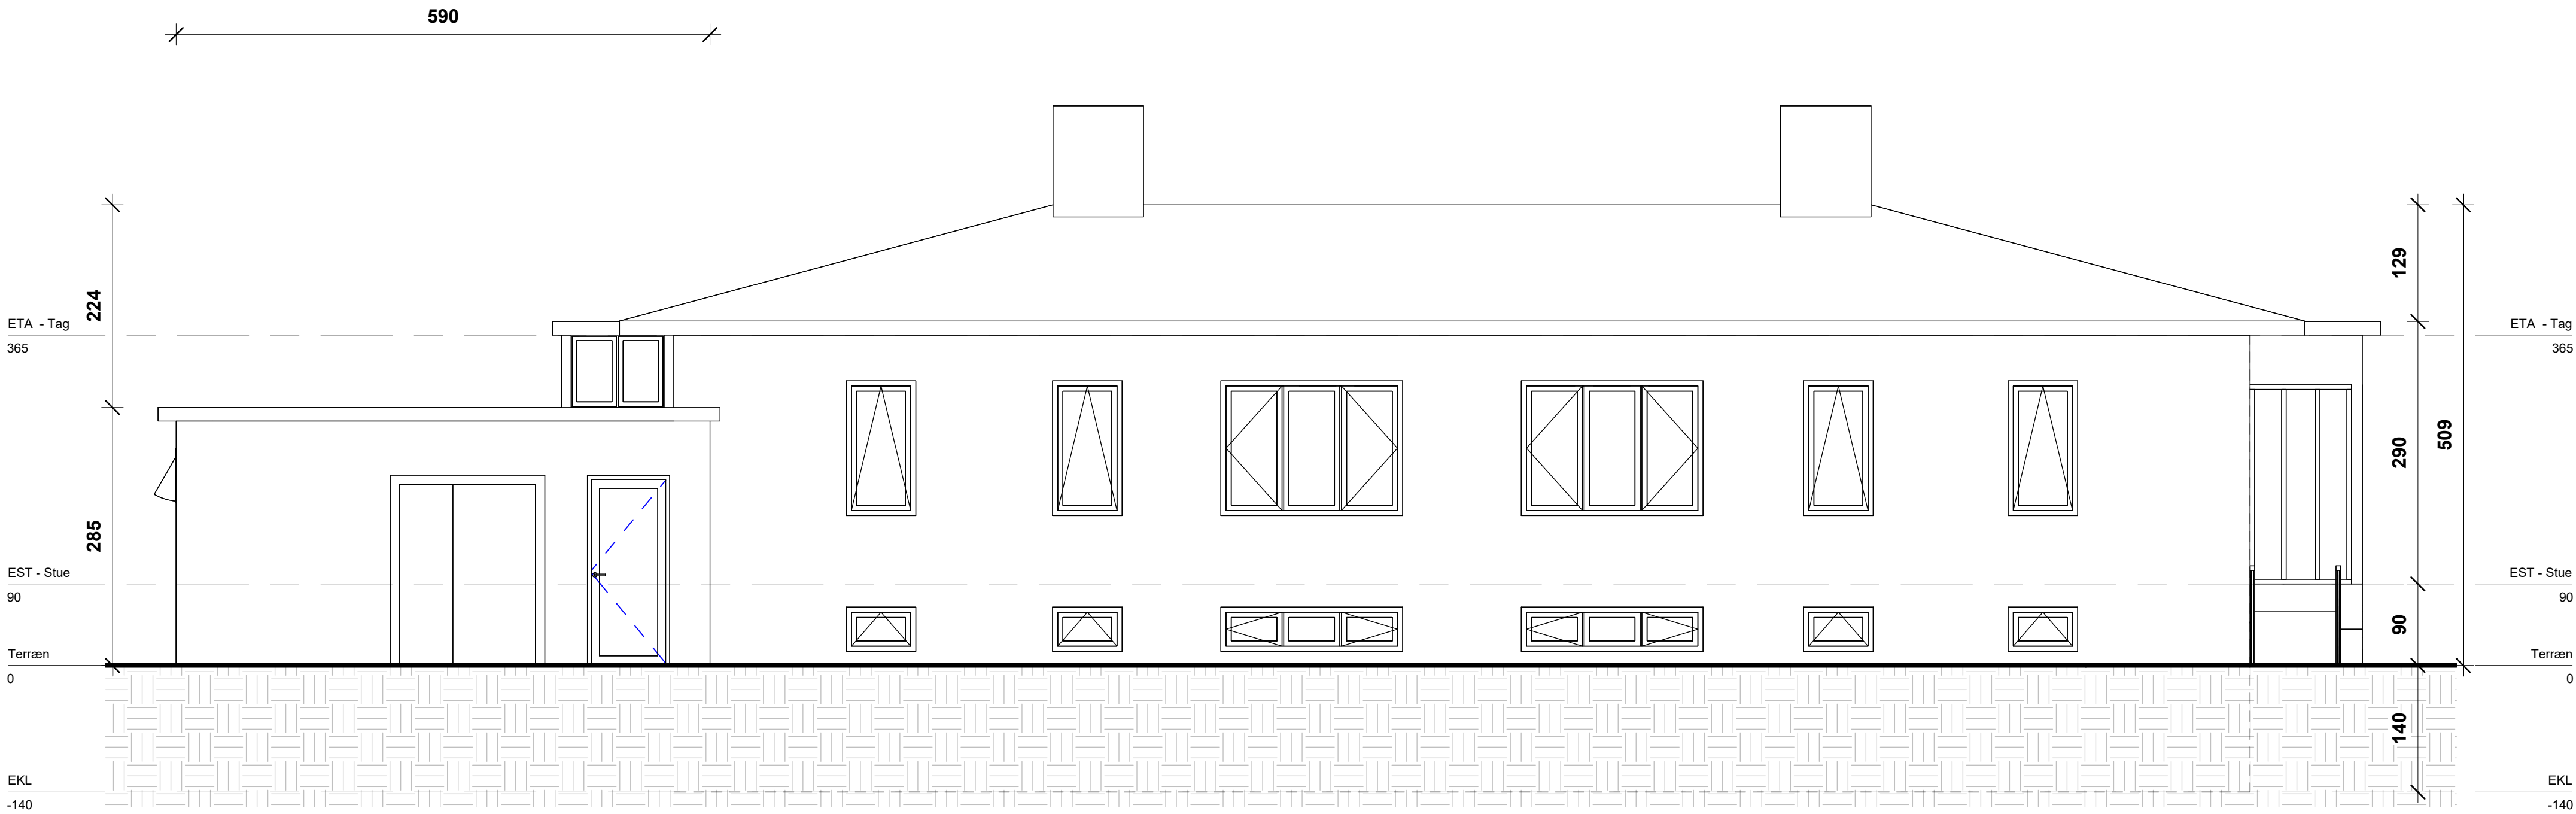


SNOGEGÅRDSVEJ 34

2820 GENTOFTE

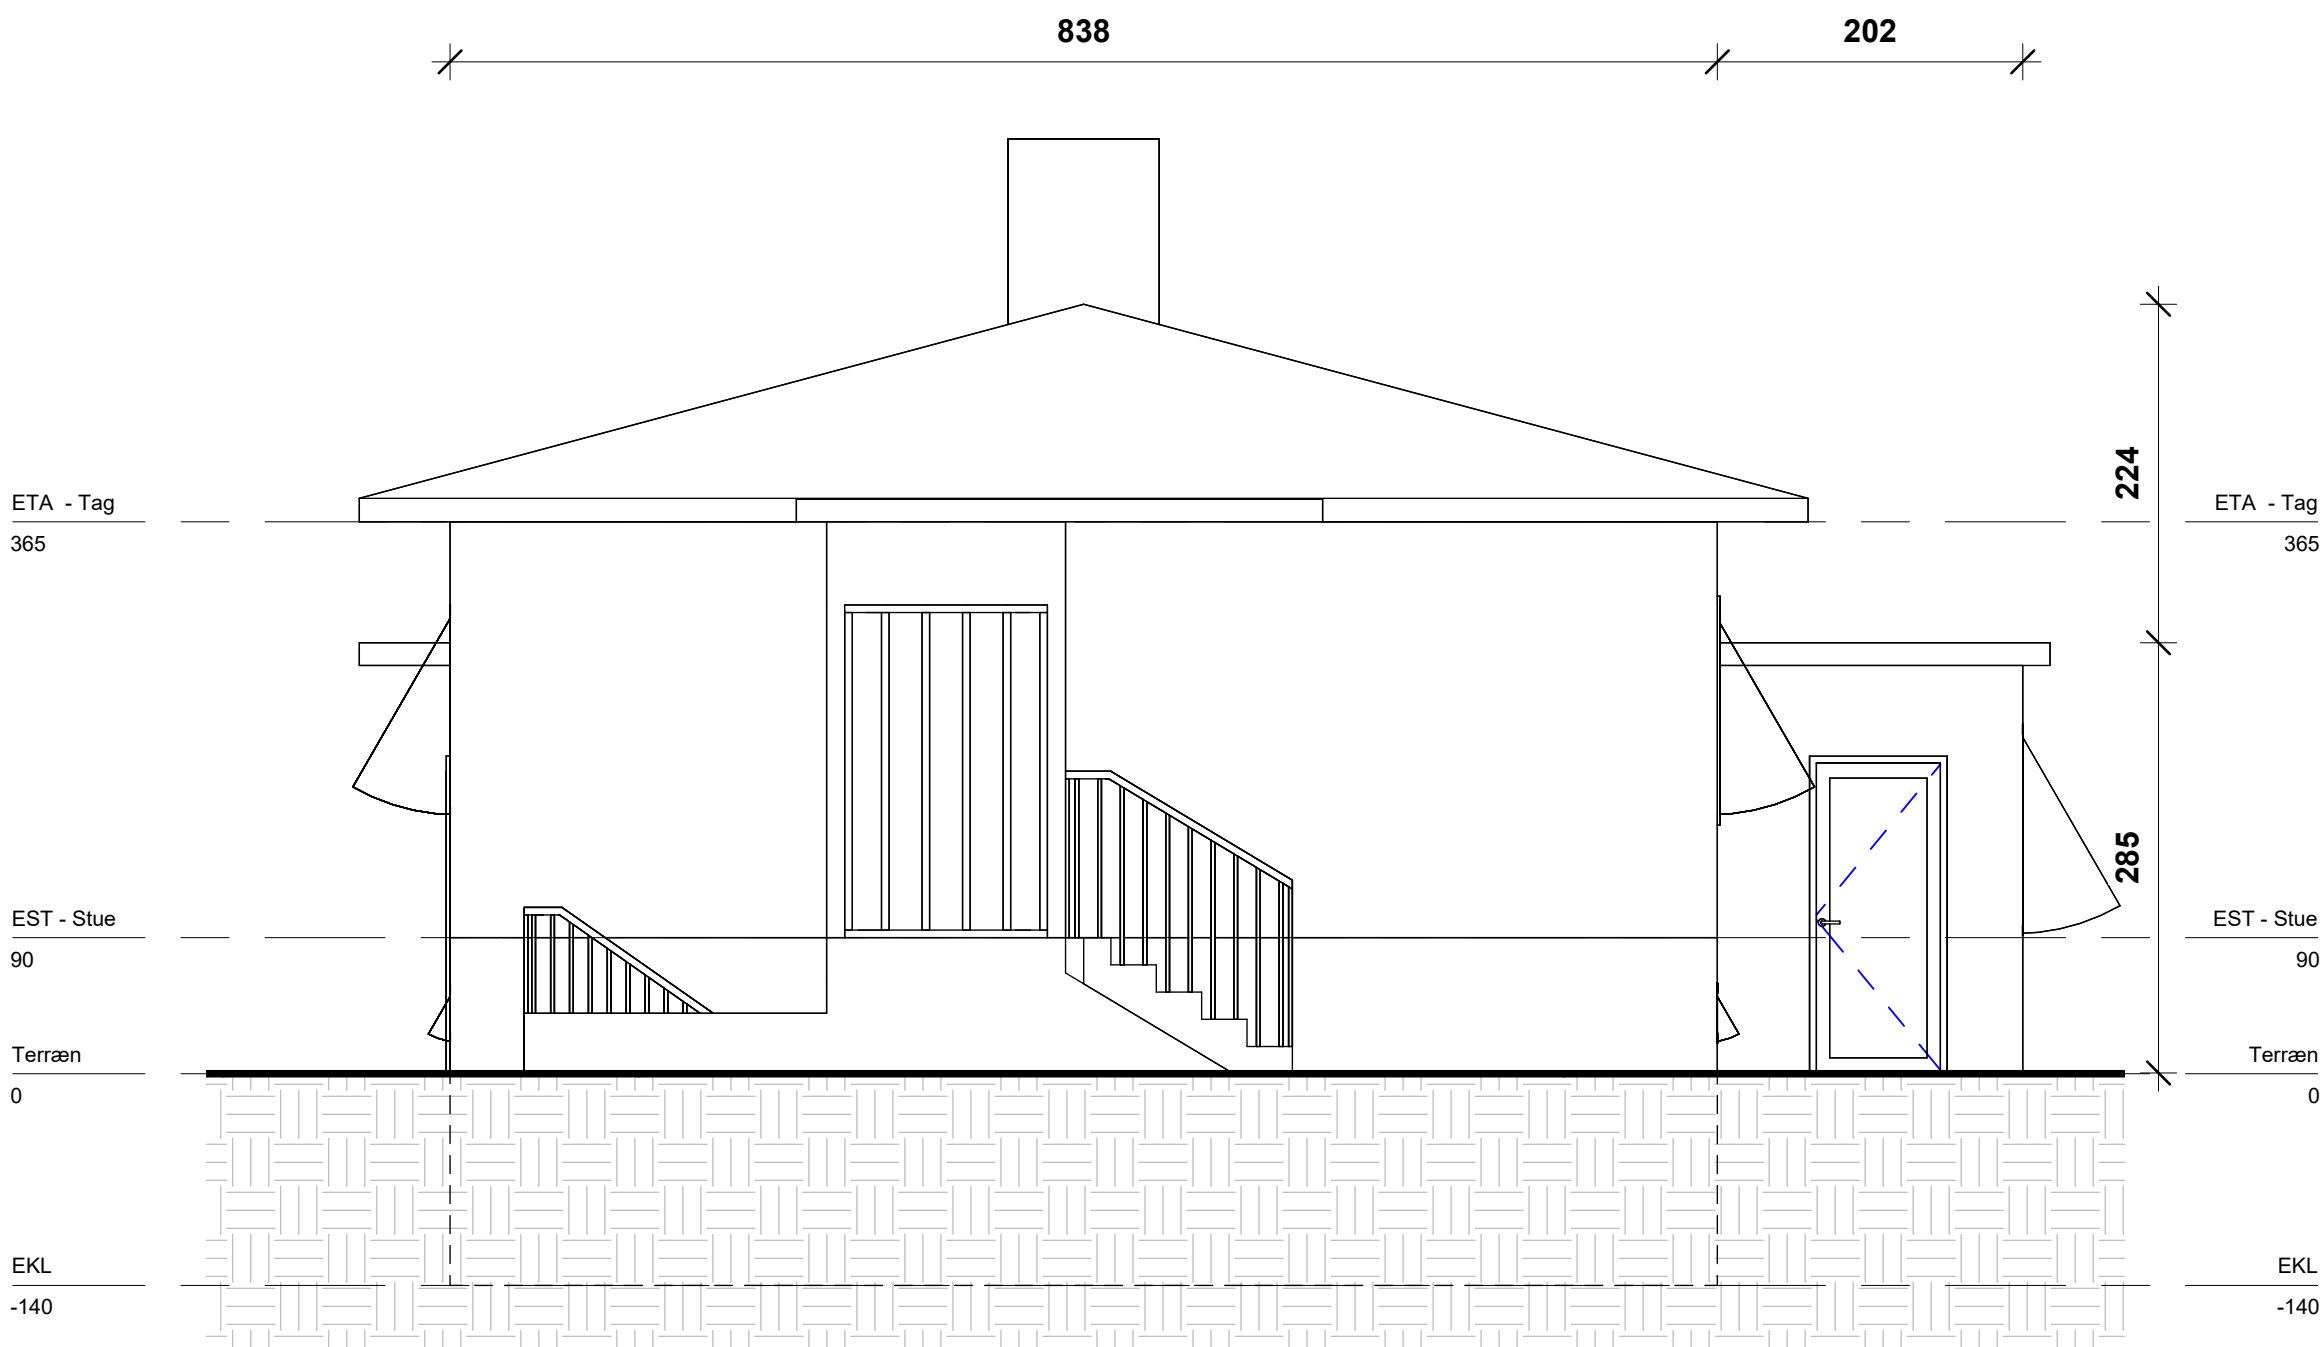


SNOGEGÅRDSVEJ 34

2820 GENTOFTE

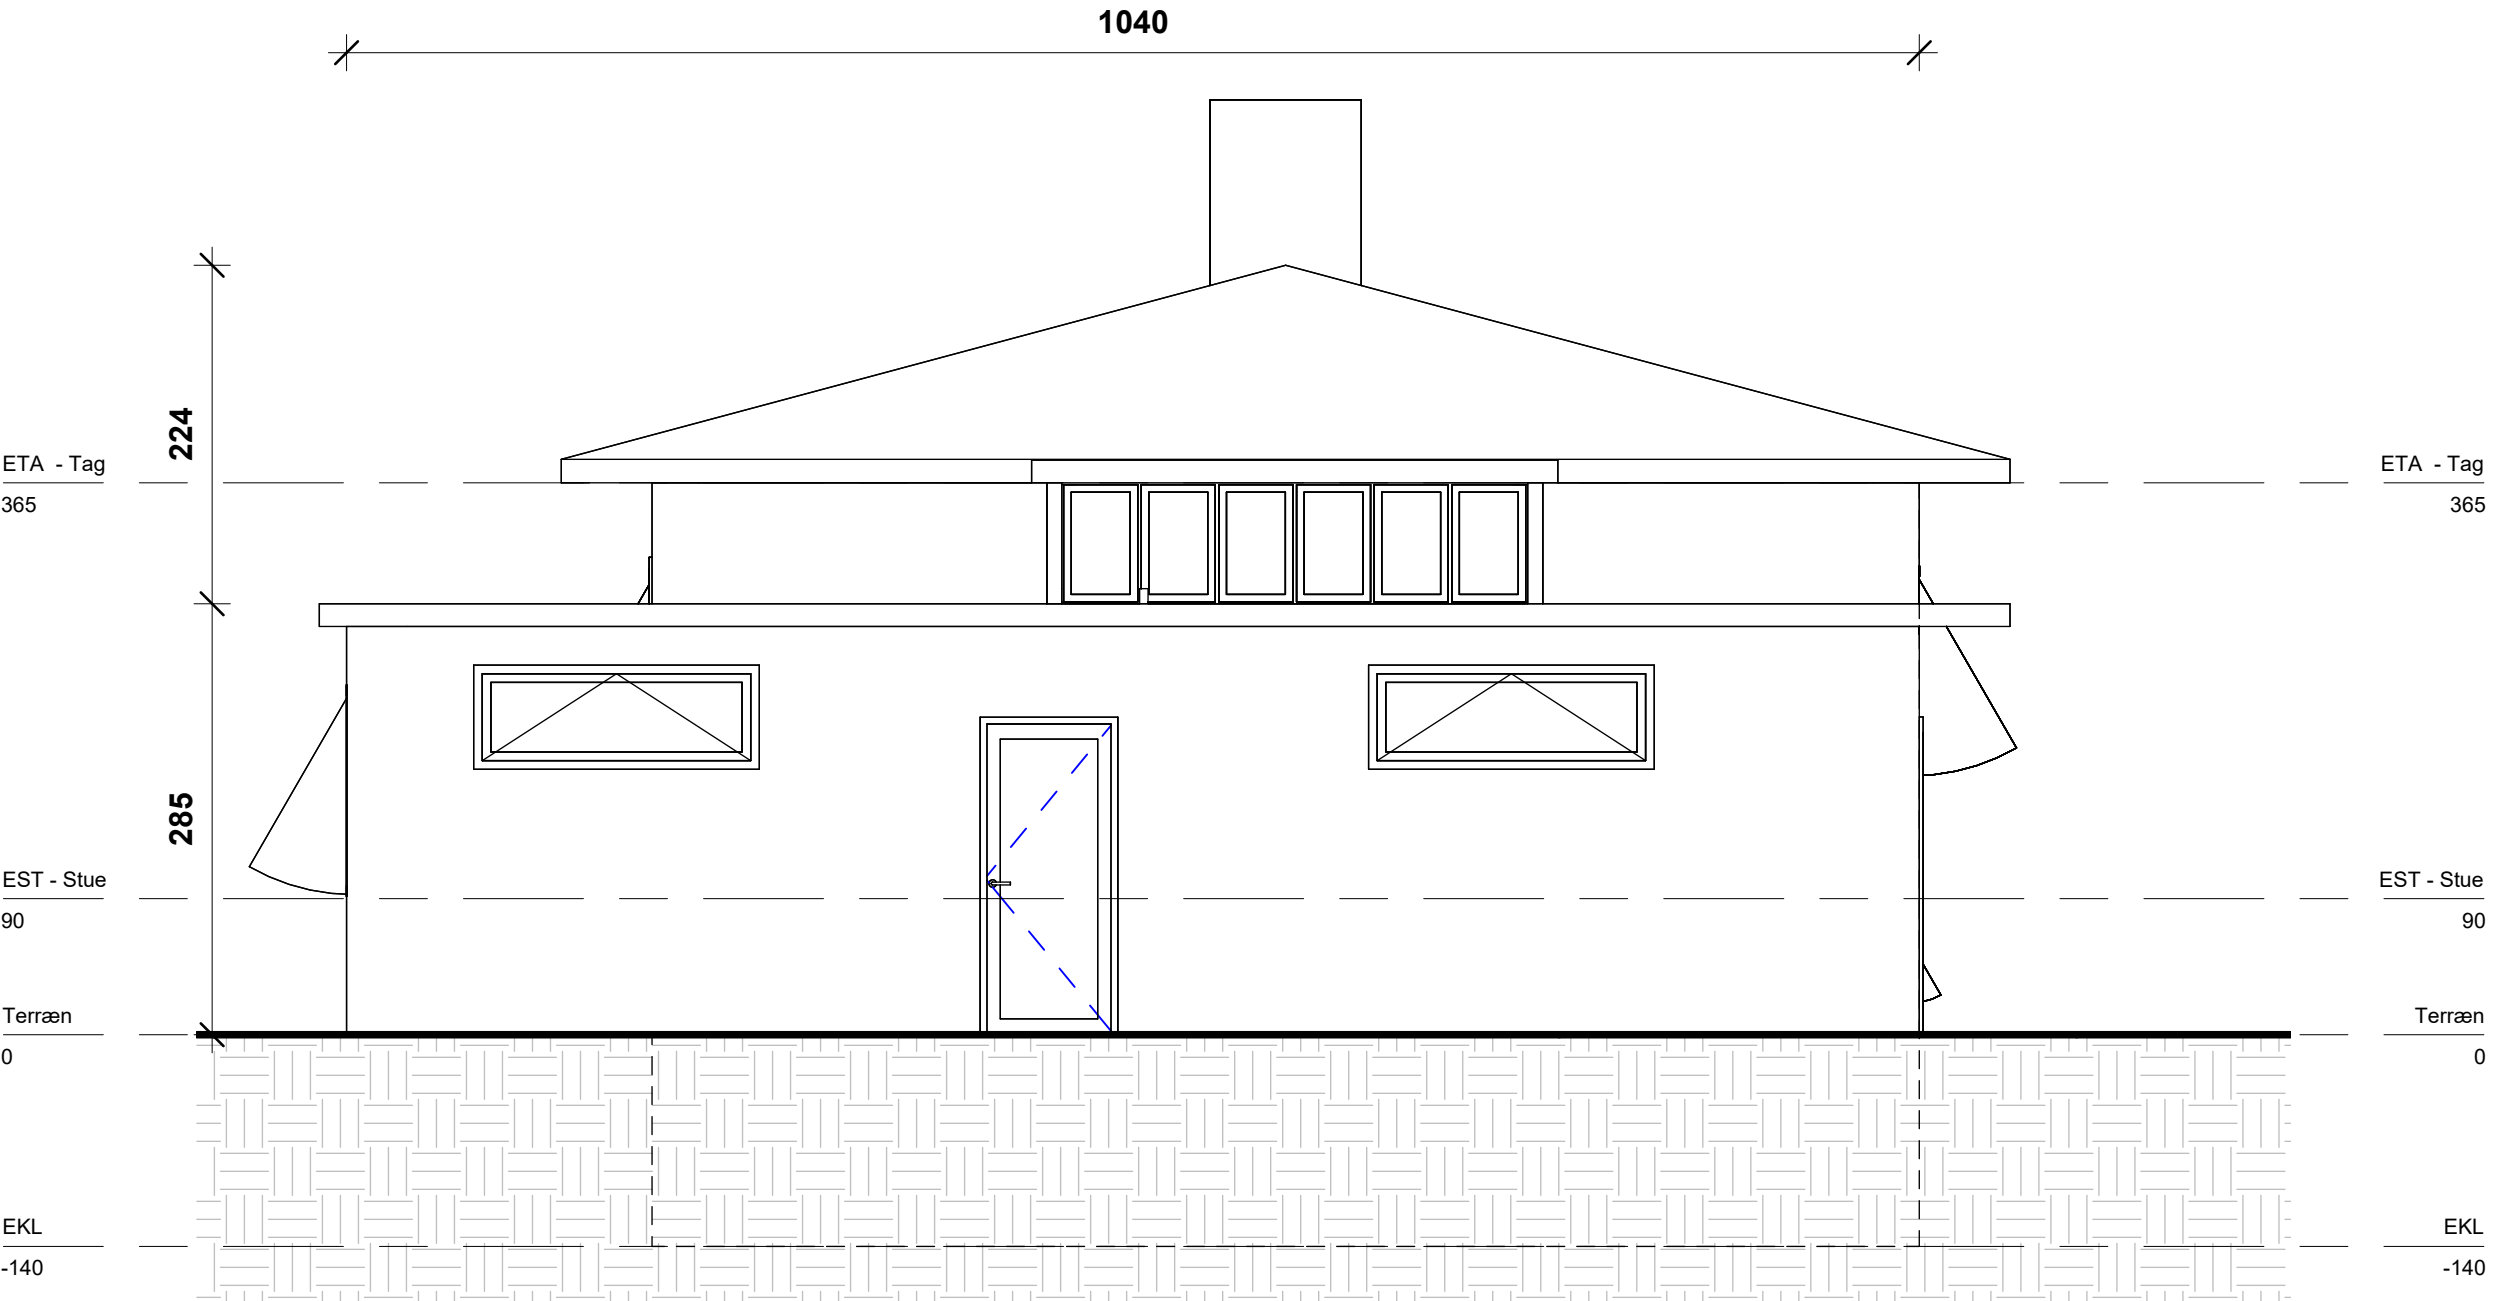

SNOGEGÅRDSVEJ 34

2820 GENTOFTE

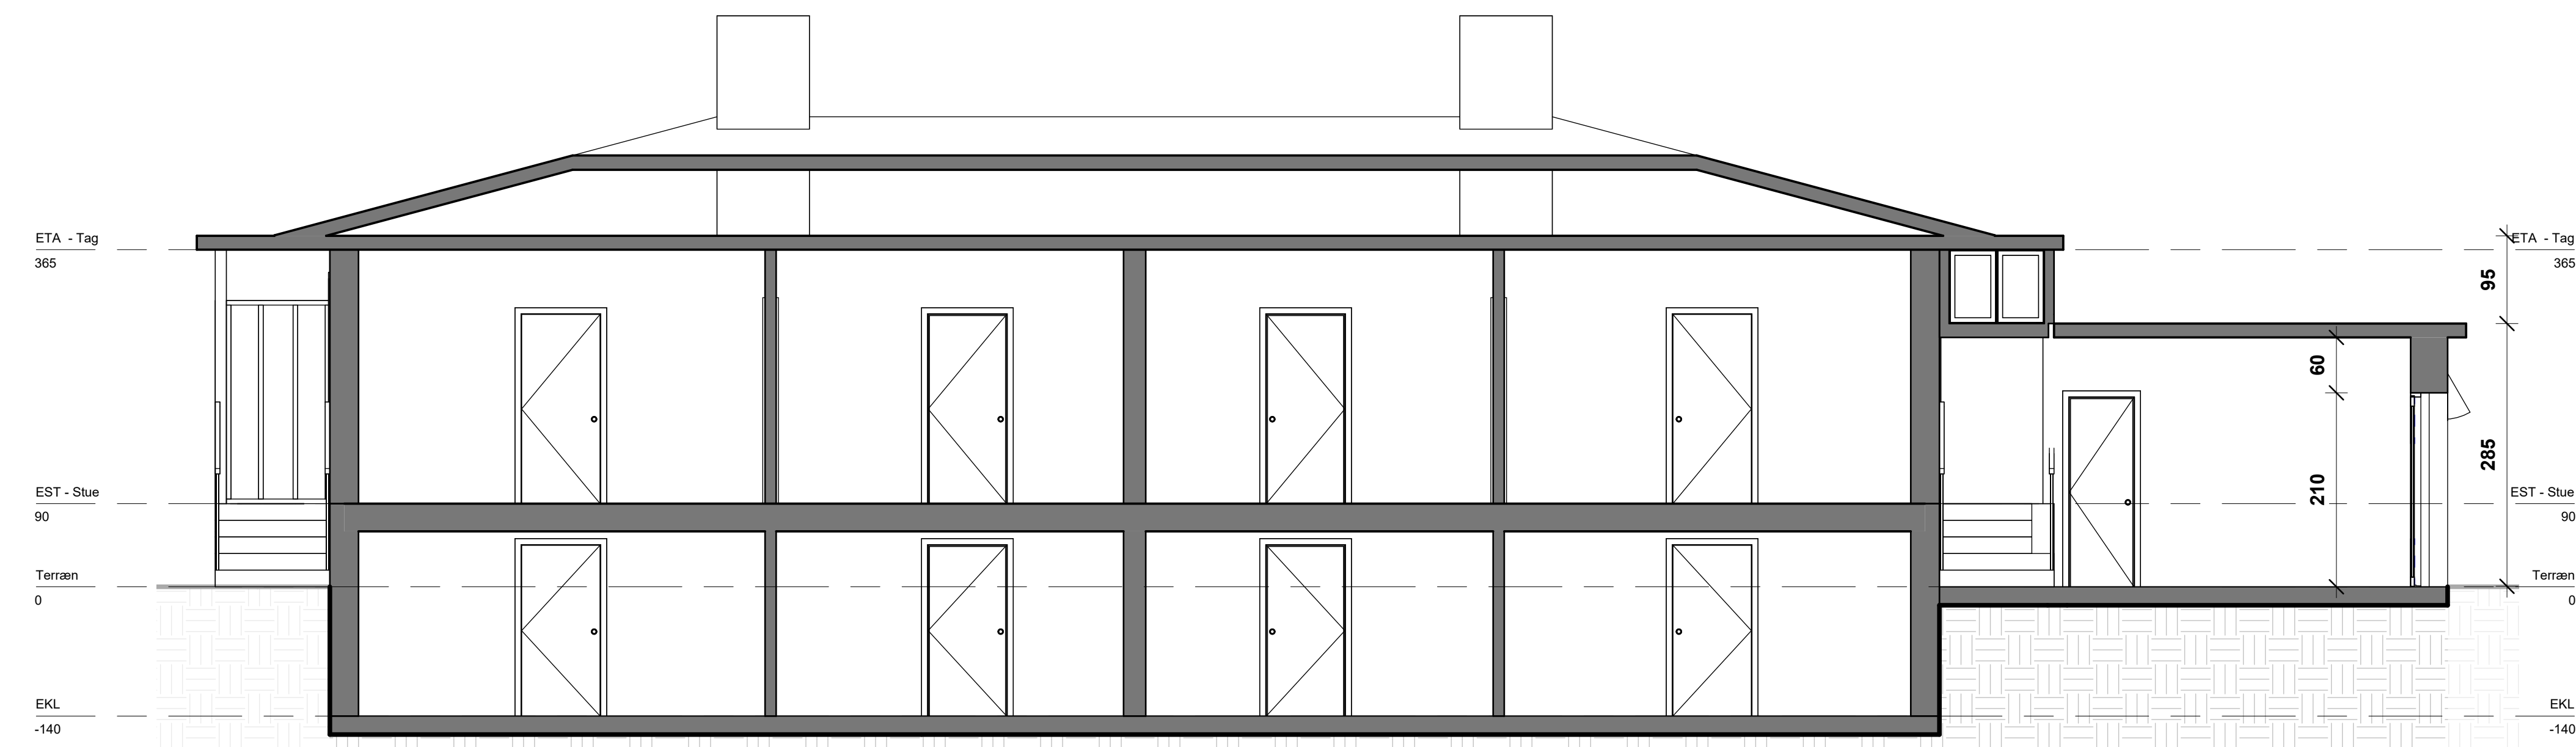

SNOGEGÅRDSVEJ 34

2820 GENTOFTE

